



02- MESA PADRÃO 2

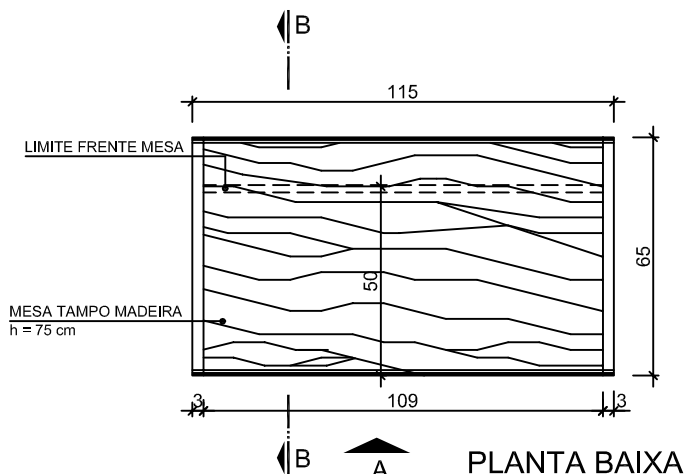

ESPECIFICAÇÕES TÉCNICAS:

MATERIAL:

- MDF TIPO STANDARD DENSIDADE 690 kg/m³
- LAMINADO CEREJEIRA ACABAMENTO SELADOR
- TAMPO DE SOBREPOR COM ENCABEÇAMENTO EM MADEIRA 3,00 cm DE ESPESSURA TIPO MACHO E FÊMEA COM ACABAMENTO 180°
- LATERAIS MADEIRA COM CANTOS SUPERIORES ARREDONDADOS ACOMPANHANDO O BOLEADO DO TAMPO
- SAPATAS PARA REGULAGEM DA MESA FIXADAS COM CHAPAS DE FERRO
- SAIA COM FIXAÇÃO DE PARAFUSO E PORCA CILÍNDRICA COM ACABAMENTO PLÁSTICO

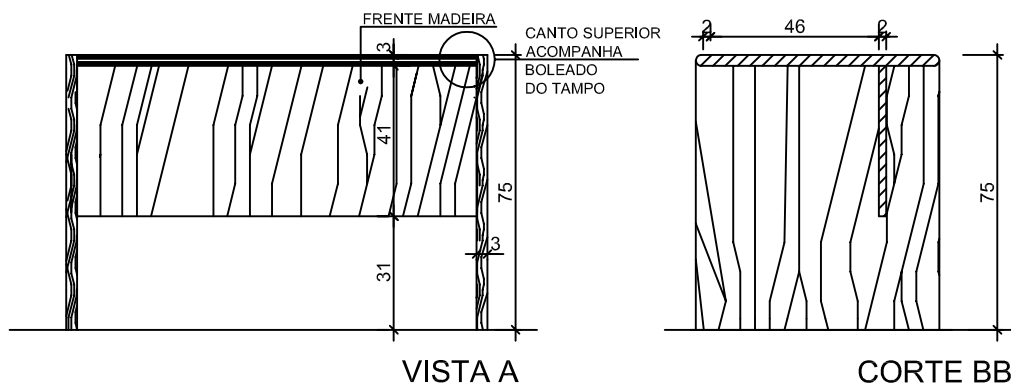

ASSEMBLÉIA LEGISLATIVA
DO ESTADO DO RIO GRANDE DO SUL
DEPARTAMENTO DE LOGÍSTICA-Divisão de Projetos
Rua Duque de Caxias, 920 - 4º andar - Porto Alegre/RS - Fone: (51) 3210-1012

projeto:

02 - MESA PADRÃO 2

data:

jan/2012

especificação:

PLANTA BAIXA, VISTA E CORTE

escala:

1:20

prancha nº:

02