



05-MESA AUXILIAR

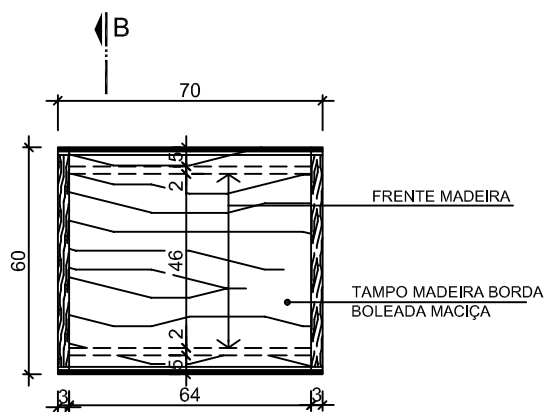


PLANTA BAIXA

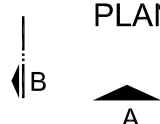

ESPECIFICAÇÕES TÉCNICAS:

MATERIAL:

- MDF TIPO STANDARD DENSIDADE 690 kg/m³
LAMINADO CEREJEIRA ACABAMENTO SELADOR
- TAMPO DE SOBREPOR COM ENCABEÇAMENTO EM MADEIRA 3,00 cm DE ESPESSURA TIPO MACHO E FÊMEA COM ACABAMENTO 180°
- LATERAIS MADEIRA COM CANTOS SUPERIORES ARREDONDADOS ACOMPANHANDO O BOLEADO DO TAMPO
- SAPATAS PARA REGULAGEM DA MESA FIXADAS COM CHAPAS DE FERRO
- PAINEL FIXADO COM PARAFUSO E PORCA CILÍNDRICA COM ACABAMENTO PLÁSTICO
- ACABAMENTO CIRCULAR EM PLÁSTICO PRETO PARA ARREMATE ABERTURA PARA PASSAGEM FIAÇÃO EM LOCAL A SER DEFINIDO

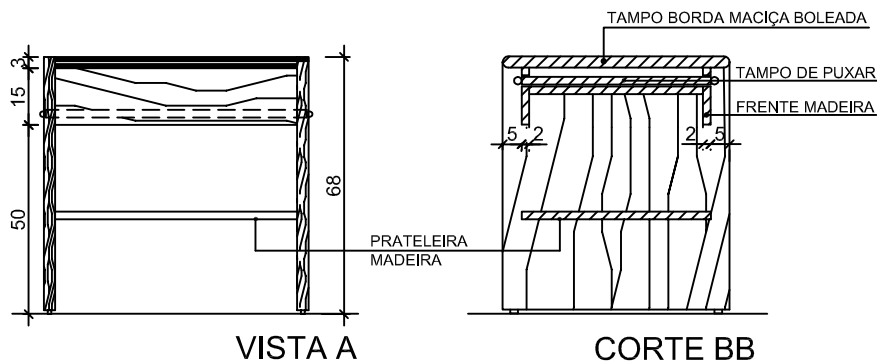

ASSEMBLÉIA LEGISLATIVA DO ESTADO DO RIO GRANDE DO SUL

DEPARTAMENTO DE LOGÍSTICA-Divisão de Projetos

Rua Duque de Caxias, 920 - 4º andar - Porto Alegre/RS - Fone: (51) 3210-1012

Projeto:

05 - MESA AUXILIAR

data:

jan/2012

Especificação:

PLANTA BAIXA, VISTA E CORTE

escala:

1:20

prancha nº:

05