



06-A - MESA EM L DIREITA

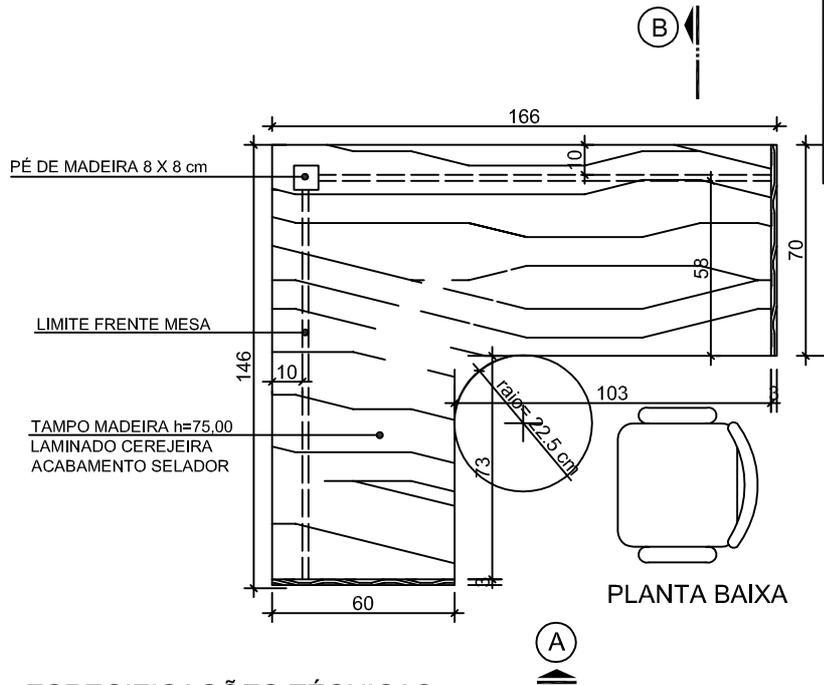

ESPECIFICAÇÕES TÉCNICAS:

MATERIAL:

- MDF TIPO STANDARD DENSIDADE 690 kg/m³
LAMINADO CEREJEIRA ACABAMENTO SELADOR
- TAMPO DE SOBREPOR COM ENCABEÇAMENTO EM MADEIRA 3,00 cm DE ESPESSURA TIPO MACHO E FÊMEA COM ACABAMENTO 180°
- LATERAIS MADEIRA COM CANTOS SUPERIORES ARREDONDADOS ACOMPANHANDO O BOLEADO DO TAMPO
- SAPATAS PARA REGULAGEM DA MESA FIXADAS COM CHAPAS DE FERRO
- SAIA COM FIXAÇÃO DE PARAFUSO E PORCA CILÍNDRICA COM ACABAMENTO PLÁSTICO
- ACABAMENTO CIRCULAR EM PLÁSTICO PRETO PARA ARREMATE ABERTURA PARA PASSAGEM DA FIAÇÃO EM LOCAL A SER DEFINIDO

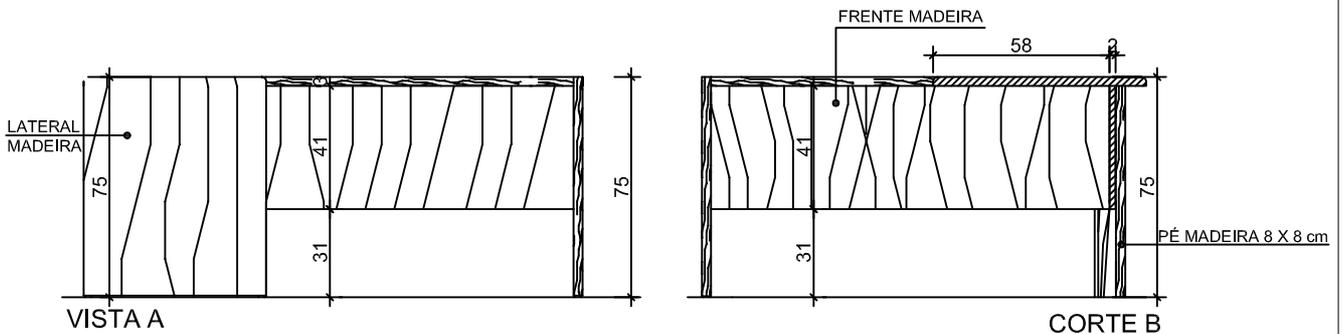

ASSEMBLÉIA LEGISLATIVA
DO ESTADO DO RIO GRANDE DO SUL
DEPARTAMENTO DE LOGÍSTICA-Divisão de Projetos
Rua Duque de Caxias, 920 - 4º andar - Porto Alegre/RS - Fone: (51) 3210-1012

Projeto: **06-A - MESA EM L DIREITA**

data: jan/2012

Especificação: **PLANTA BAIXA E VISTAS**

escala: 1:25

prancha nº: **06-A**