


06-B MESA EM L ESQUERDA

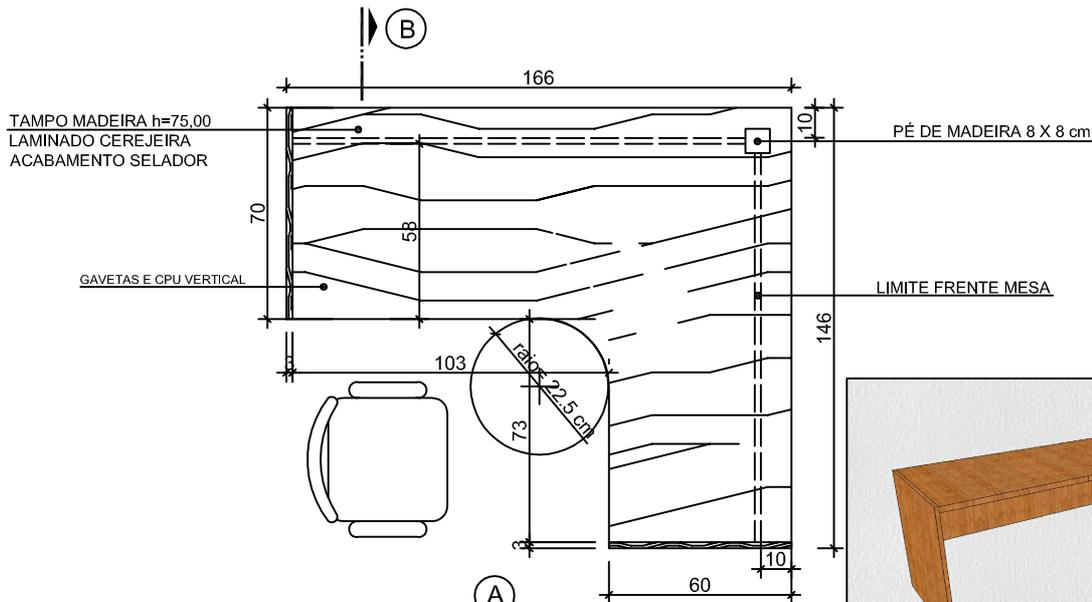


ESPECIFICAÇÕES TÉCNICAS:

MATERIAL:

- MDF TIPO STANDARD DENSIDADE 690 kg/m³
- LAMINADO CEREJEIRA ACABAMENTO SELADOR
- TAMPO DE SOBREPOR COM ENCABEÇAMENTO EM MADEIRA 3,00 cm DE ESPESSURA TIPO MACHO E FÊMEA COM ACABAMENTO 180°
- LATERAIS MADEIRA COM CANTOS SUPERIORES ARREDONDADOS ACOMPANHANDO O BOLEADO DO TAMPO
- SAIA COM FIXAÇÃO DE PARAFUSO E PORCA CILÍNDRICA COM ACABAMENTO PLÁSTICO
- ACABAMENTO CIRCULAR EM PLÁSTICO PRETO PARA ARREMATE ABERTURA PARA PASSAGEM DA FIAÇÃO EM LOCAL A SER DEFINIDO

PLANTA BAIXA

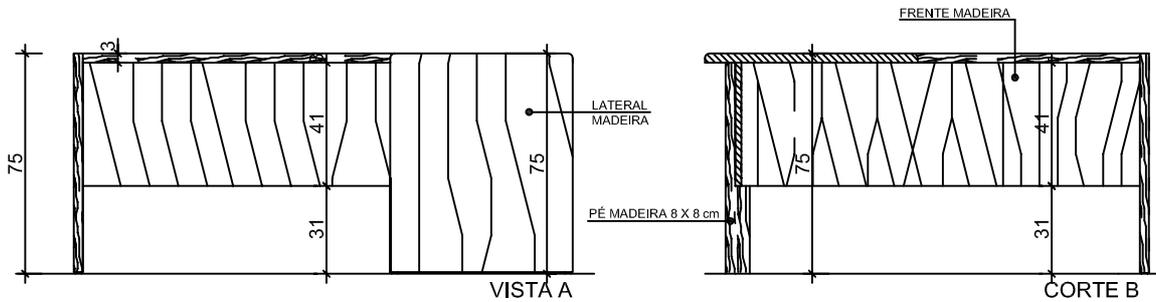

ASSEMBLÉIA LEGISLATIVA DO ESTADO DO RIO GRANDE DO SUL DEPARTAMENTO DE LOGÍSTICA-Divisão de Projetos

Rua Duque de Caxias, 920 - 4º andar - Porto Alegre/RS - Fone: (51) 3210-1012

Projeto:

06-B MESA EM L ESQUERDA

data:

jan/2012

Especificação:

PLANTA BAIXA E VISTAS

escala:

1:25

prancha nº:

06-B