


07- MESA REUNIÃO OVAL

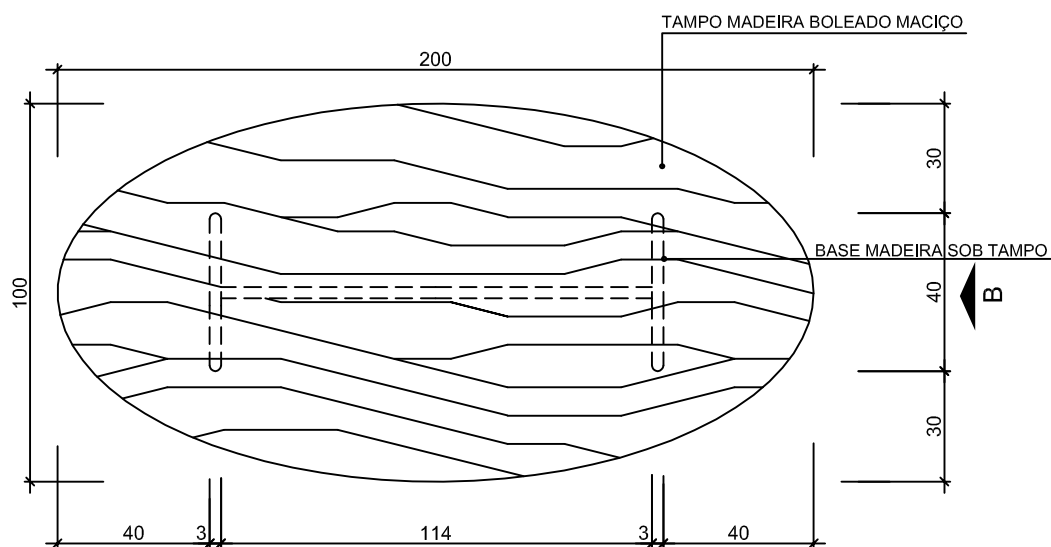


PLANTA BAIXA

ESPECIFICAÇÕES TÉCNICAS:

MATERIAL:

- MDF TIPO STANDARD DENSIDADE 690 kg/m³
LAMINADO CEREJEIRA ACABAMENTO SELADOR
- LATERAIS MADEIRA COM FRENTES BOLEADAS 180° TIPO MACHO E FÊMEA
- TAMPO DE SOBREPOR COM ENCABEÇAMENTO MACIÇO BOLEADO DE 3,00 cm DE ESPESSURA TIPO MACHO E FÊMEA COM ACABAMENTO 180°
- SAPATAS PARA REGULAGEM DA MESA FIXADAS COM CHAPAS DE FERRO

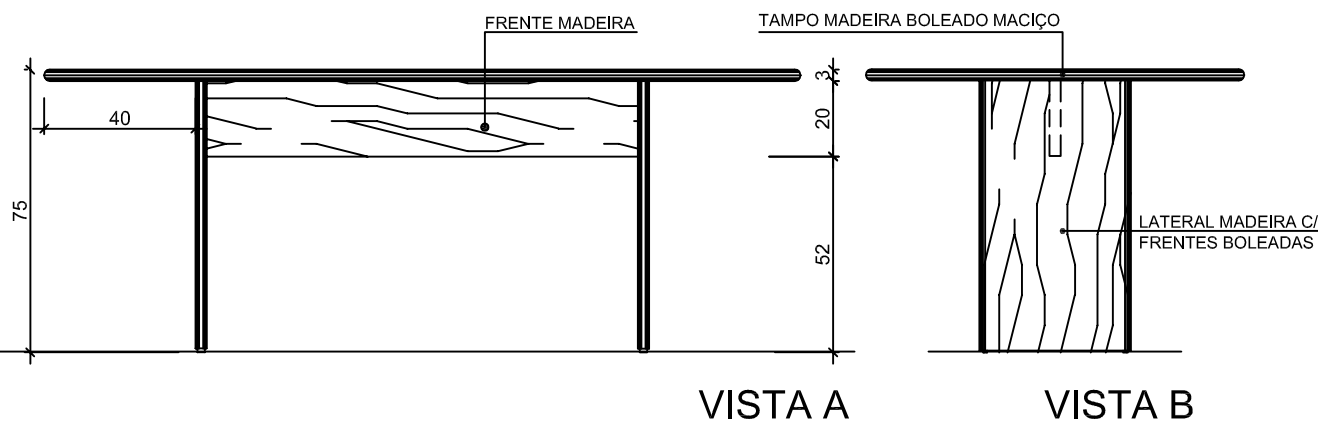

ASSEMBLÉIA LEGISLATIVA
DO ESTADO DO RIO GRANDE DO SUL
DEPARTAMENTO DE LOGÍSTICA-Divisão de Projetos
Rua Duque de Caxias, 920 - 4º andar - Porto Alegre/RS - Fone: (51) 3210-1012

Projeto:

07 - MESA REUNIÃO OVAL

data:

jan/2012

Especificação:

PLANTA BAIXA E VISTAS

escala:

1:20

prancha nº:

07