
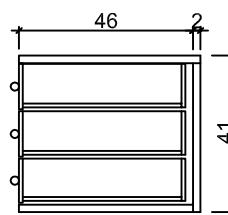


09- GAVETEIRO 3 GAVETAS

ESPECIFICAÇÕES TÉCNICAS:

MATERIAL:

- MDF TIPO STANDARD DENSIDADE 690 kg/m³
- LAMINADO CEREJEIRA ACABAMENTO SELADOR
- GAVETAS EM MADEIRA MACIÇA, MALHETADAS NOS QUATRO CANTOS COM CORREDIÇAS METÁLICAS
- PUXADORES BOLINHA MADEIRA Ø=2,00 cm
- FECHADURA TIPO CILINDRO COM 2 CHAVES PARA FECHAMENTO SIMULTÂNEO

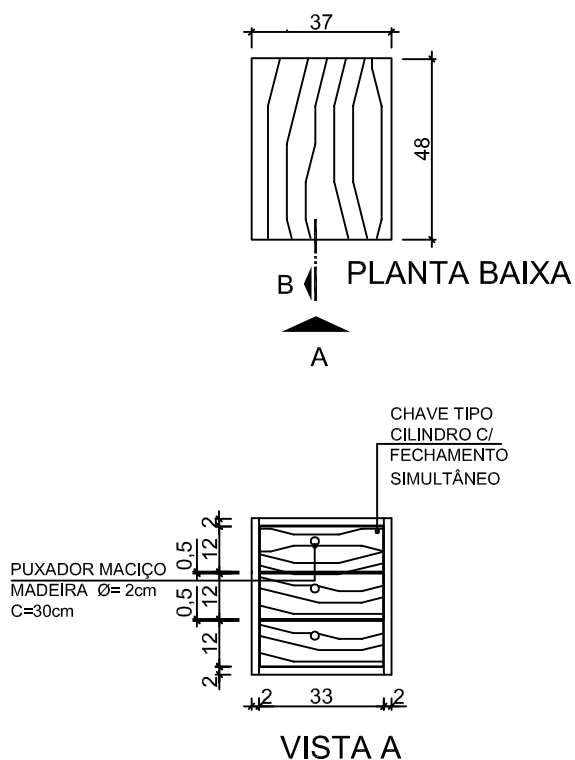

ASSEMBLÉIA LEGISLATIVA
DO ESTADO DO RIO GRANDE DO SUL
DEPARTAMENTO DE LOGÍSTICA-Divisão de Projetos

Rua Duque de Caxias, 920 - 4º andar - Porto Alegre/RS - Fone: (51) 9216-1012

Projeto:

09 - GAVETEIRO 3 GAVETAS

data:

jan/2012

Especificação:

PLANTA BAIXA,VISTA E CORTE

escala:

1:20

prancha nº:

09