
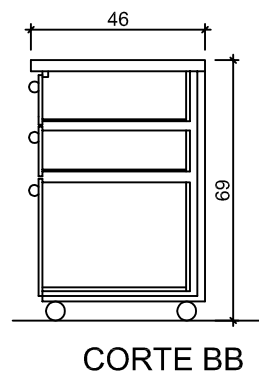
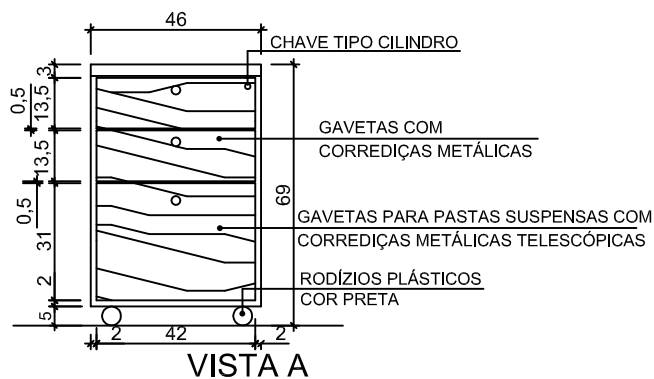


12-GAVETEIRO COM RODÍZIOS/ PASTAS SUSPENSAS

ESPECIFICAÇÕES TÉCNICAS:

MATERIAL:

- MDF TIPO STANDARD DENSIDADE 690 kg/m³
- LAMINADO CEREJEIRA ACABAMENTO SELADOR
- GAVETAS DE SOBREPOR EM MADEIRA MACIÇA MALHETADAS NOS 4 LADOS COM CORREDIÇAS METÁLICAS TELESCÓPICAS
- PUXADORES BOLA DE MADEIRA Ø= 2,00 cm
- RODÍZIOS PLÁSTICOS NA COR PRETA COM ENGASTES METÁLICOS
- GAVETA SUPERIOR COM CHAVE TIPO CILINDRO COM 2 CHAVES PARA FECHAMENTO SIMULTÂNEO
- FUNDO LAMINADO EM CEREJEIRA

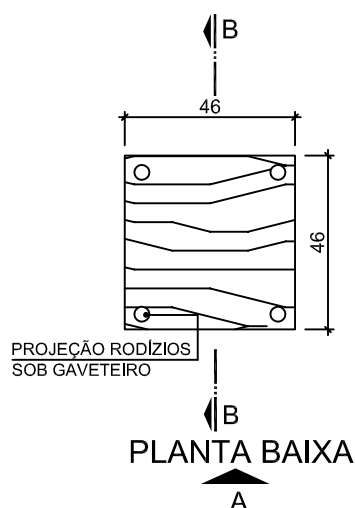

ASSEMBLÉIA LEGISLATIVA DO ESTADO DO RIO GRANDE DO SUL

DEPARTAMENTO DE LOGÍSTICA-Divisão de Projetos

Rua Duque de Caxias, 920 - 4º andar - Porto Alegre/RS - Fone: (51) 3210-1012

Projeto:

12 - GAVETEIRO COM RODÍZIOS / PASTAS SUSPENSAS

data:

jan/2012

Especificação:

PLANTA BAIXA,VISTA E CORTE

escala:

1:20

prancha nº:

12