



14 - ARMÁRIO PORTA INTEIRA MADEIRA

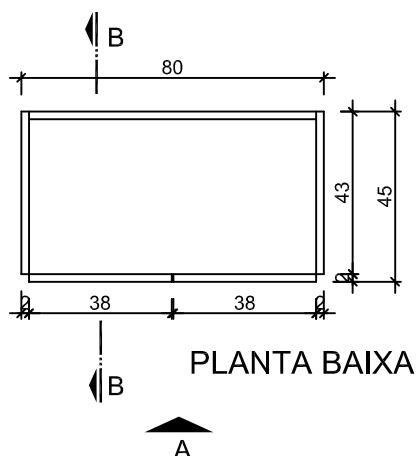

ESPECIFICAÇÕES TÉCNICAS:

MATERIAL:

- MDF TIPO STANDARD DENSIDADE 690 kg/m³
- LAMINADO CEREJEIRA ACABAMENTO SELADOR
- PUXADOR BOLA MADEIRA Ø = 2cm
- CHAVES TIPO CILINDRO E TRINCOS
- DOBRADIÇA TIPO PIANO OU PLASTIPAR
- RODAPÉ EM TUBO DE AÇO SEÇÃO RETANGULAR 3,00 X 5,00 cm
- PAREDE COM 1,2 mm DE ESPESSURA, TRATAMENTO ANTIFERRUGEM COM 4 SAPATAS REGULÁVEIS DE ALTURA
- RODAPÉ FIXADO A BASE ATRAVÉS DE 6 ALÇAS DE AÇO 3 X 5 CM IGUALMENTE SOLDADAS NA ESTRUTURA COR PRETA
- COSTAS (ESPESSURA 6 mm) ENCAIXADAS NOS 4 LADOS COM 1 cm PARA DENTRO, LAMINADO PELOS 2 LADOS.

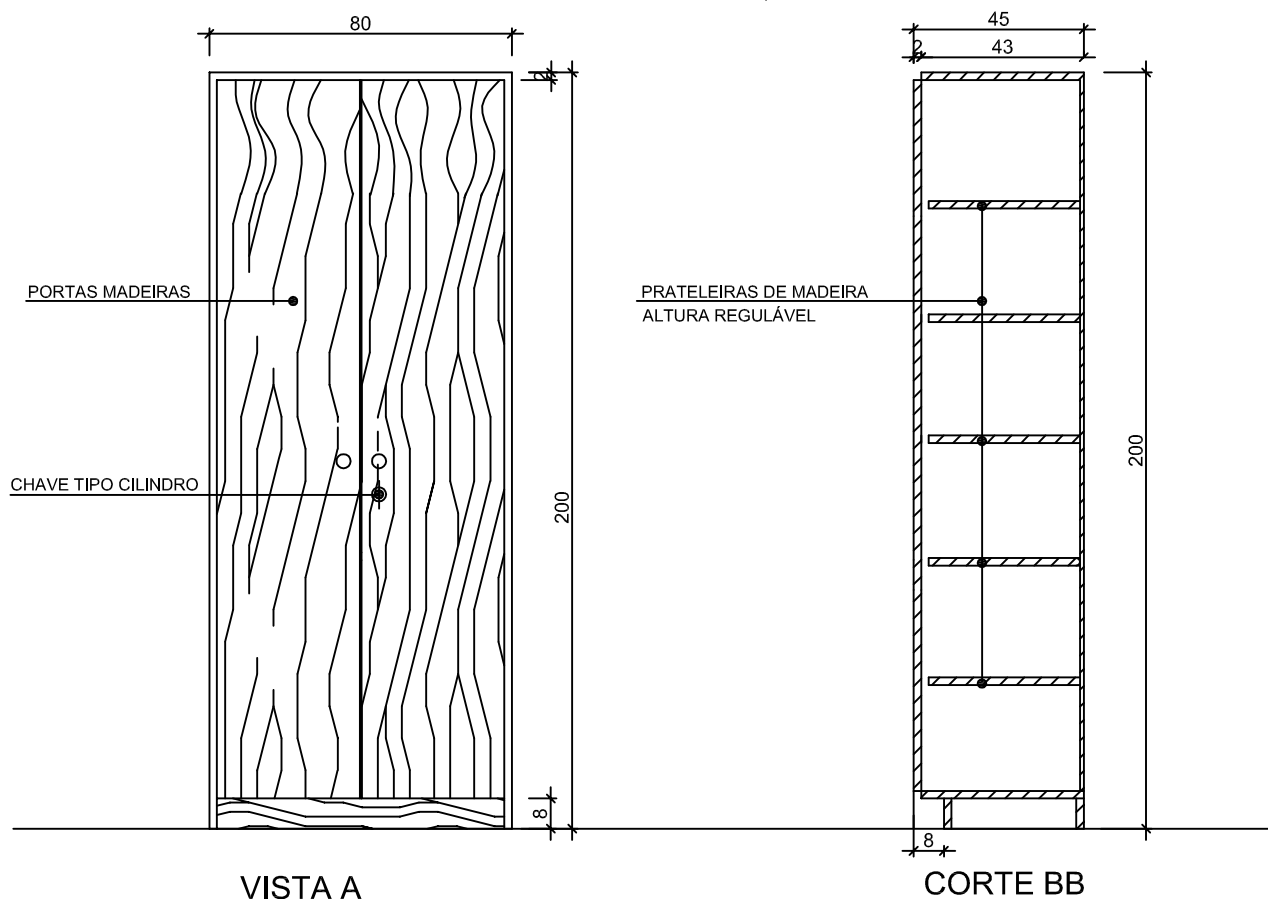

ASSEMBLÉIA LEGISLATIVA DO ESTADO DO RIO GRANDE DO SUL

DEPARTAMENTO DE LOGÍSTICA-Divisão de Projetos

Rua Duque de Caxias, 920 - 4º andar - Porto Alegre/RS - Fone: (51) 3210-1012

Projeto:

14 - ARMÁRIO PORTA INTEIRA MADEIRA

data:

jan/2012

Especificação:

PLANTA BAIXA, VISTA E CORTE

escala:

1:20

prancha nº:

14