



19- ARMÁRIO REFRIGERADOR E BEBEDOURO

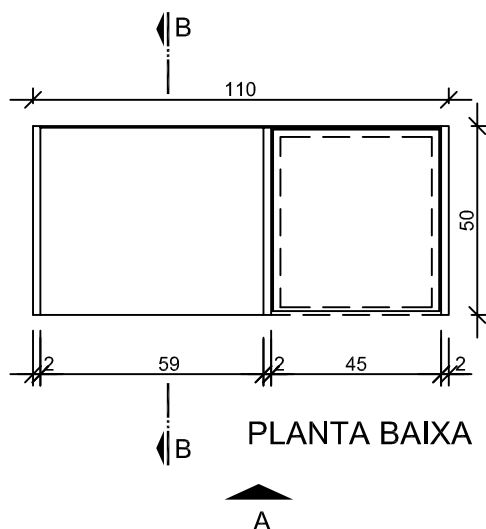

MATERIAL:

ESPECIFICAÇÕES TÉCNICAS:

- MDF TIPO STANDARD DENSIDADE 690 kg/m³
- LAMINADO CEREJEIRA ACABAMENTO SELADOR
- PORTAS DE CORRER COM ROLDANAS EMBUTIDAS E TRILHOS DE AÇO
- CHAVE TIPO PINO
- FUNDO COMPENSADO LAMINADO EM CEREJEIRA 10 mm
- PUXADORES TIPO CONCHA DE METAL OU PLÁSTICO
- PUXADOR DE MADEIRA TIPO BOLINHA Ø 2,00cm

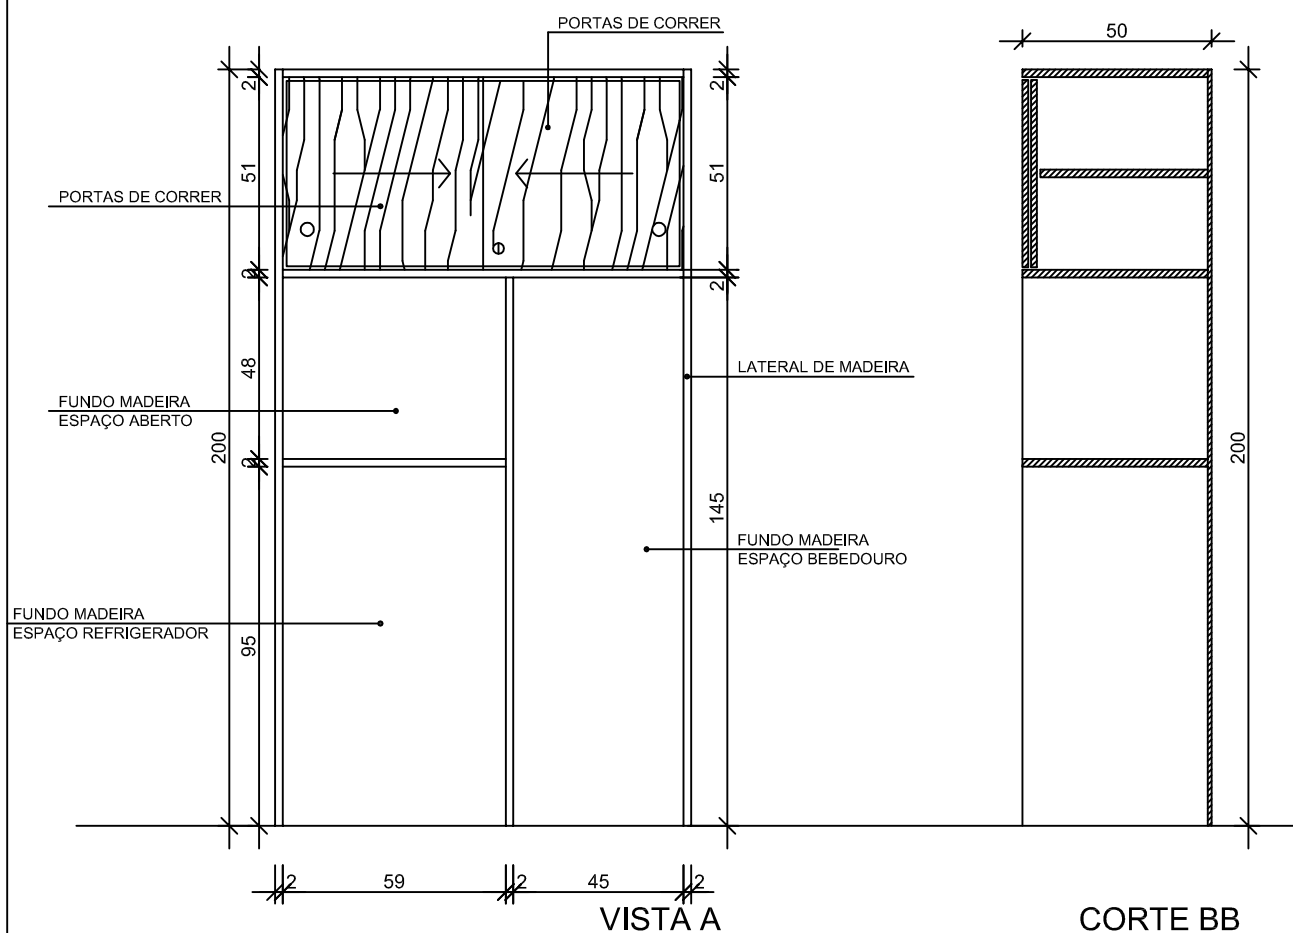

ASSEMBLÉIA LEGISLATIVA

DO ESTADO DO RIO GRANDE DO SUL
DEPARTAMENTO DE LOGÍSTICA-Divisão de Projetos
Rua Duque de Caxias, 920 - 4º andar - Porto Alegre/RS - Fone: (51) 3210-1012

Projeto:

19 - ARMÁRIO REFRIGERADOR E BEBEDOURO

data:

jun/2013

Especificação:

PLANTA BAIXA, VISTA E CORTE

escala:

1:20

prancha nº:

19