


21-ARMÁRIO PORTAS VIDRO E MADEIRA

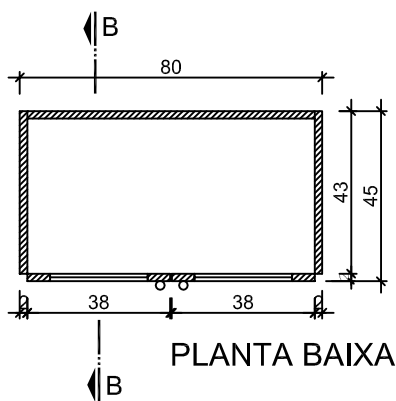


PLANTA BAIXA

ESPECIFICAÇÕES TÉCNICAS:

MATERIAL:

- MDF TIPO STANDARD DENSIDADE 690 kg/m³
- LAMINADO CEREJEIRA ACABAMENTO SELADOR
- PORTAS SUPERIORES COM VIDRO 4mm LISO, JATEADO OU MINI-BOREAL
- PUXADORES TIPO BOLA DE MADEIRA Ø = 2,00 cm
- CHAVES TIPO CILINDRO E TRINCOS NAS PORTAS SUPERIORES E INFERIORES
- DOBRADIÇA COPO TIPO PLASTIPAR OU SIMILAR
- RODAPÉ EM TUBO DE AÇO SEÇÃO RETANGULAR 3 X 5 cm PAREDE COM 1,2 mm
- TRATAMENTO ANTIFERRUGEM COM 4 SAPATAS
- RODAPÉ FIXADO A BASE ATRAVÉS DE 6 ALÇAS DE AÇO 3 X 1,5 cm
- SOLDADAS NA ESTRUTURA COR PRETA
- COSTAS ENCAIXADAS COM 6 mm DE ESPESSURA
- COM 1,00 cm PARA DENTRO NOS 4 LADOS, LAMINADA PELOS 2 LADOS

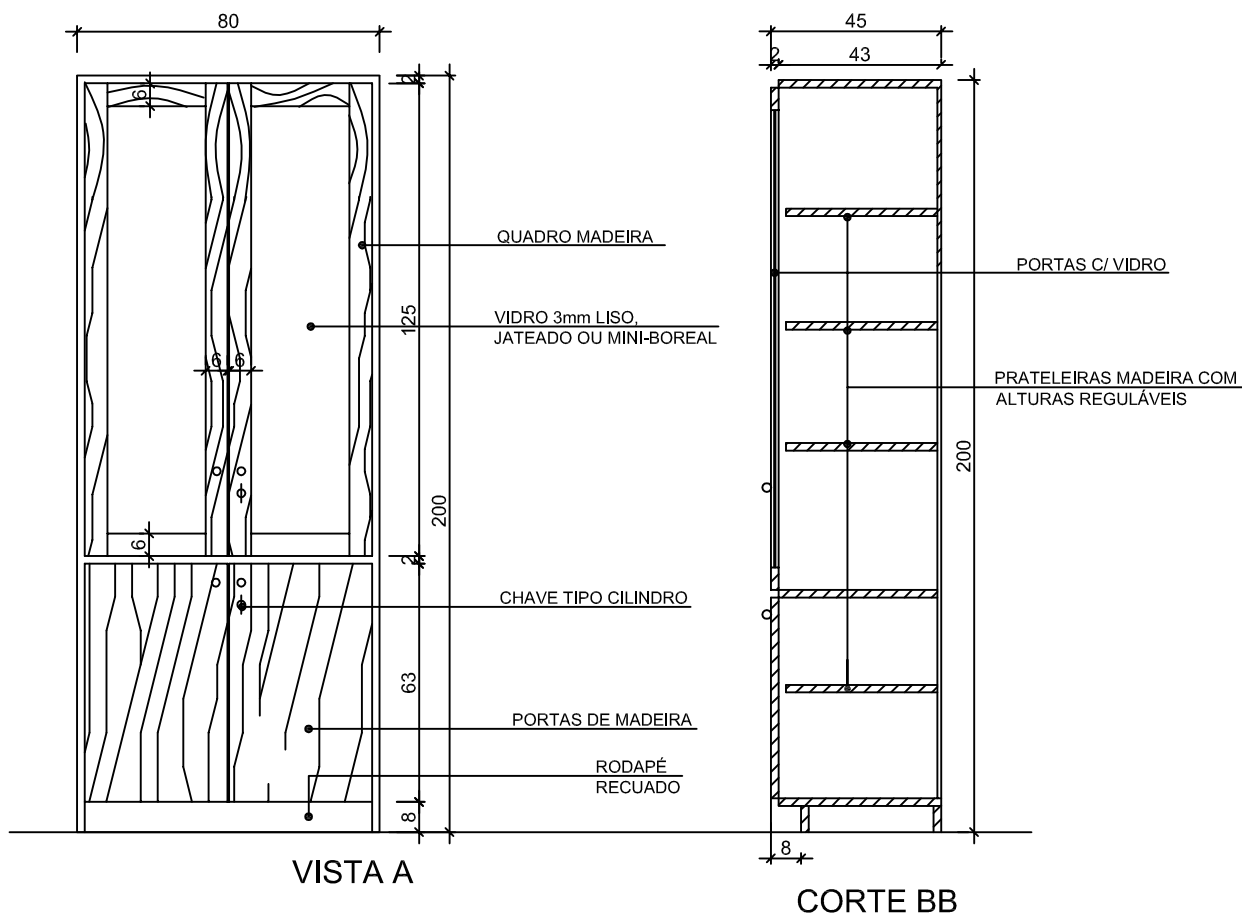

VISTA A

CORTE BB

Projeto:

ASSEMBLÉIA LEGISLATIVA
DO ESTADO DO RIO GRANDE DO SUL

DEPARTAMENTO DE LOGÍSTICA-Divisão de Projetos

Rua Duque de Caxias, 920 - 4º andar - Porto Alegre/RS - Fone: (51) 3210-1012

21 - ARMÁRIO PORTAS VIDRO E MADEIRA

data:

jan/2012

Especificação:

PLANTA BAIXA, VISTA E CORTE

escala:

1:20

prancha nº:

21