
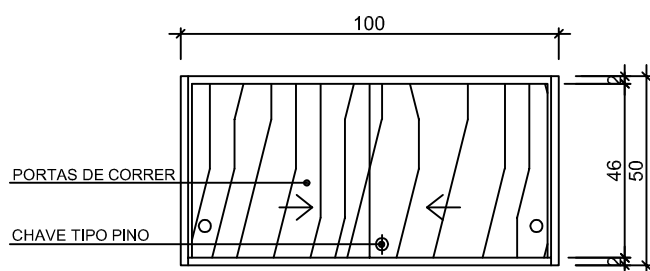



23 - ARMÁRIO AÉREO COM PORTAS DE CORRER 2 (100X35/50)

ESPECIFICAÇÕES TÉCNICAS:

- MDF LAMINADO EM CEREJEIRA, COM ACABAMENTO SELADOR, INCLUSIVE O FUNDO
- PUXADORES TIPO CONCHA DE METAL OU PLÁSTICO
- PORTAS DE CORRER COM ROLDANAS EMBUTIDAS E TRILHOS METÁLICOS
- FUNDO REFORÇADO PARA FIXAÇÃO NA PAREDE, 2 cm, PARAFUSADO, LAMINADO CEREJEIRA

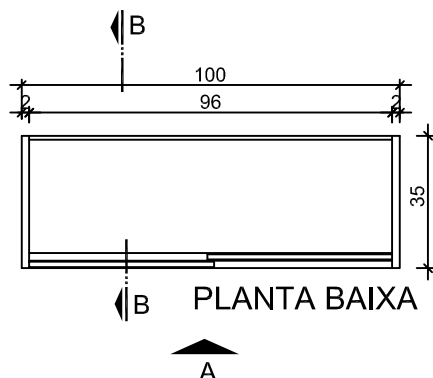

VISTA A

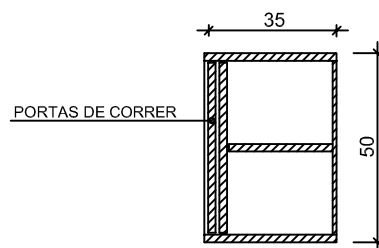

CORTE BB

ASSEMBLÉIA LEGISLATIVA DO ESTADO DO RIO GRANDE DO SUL DEPARTAMENTO DE LOGÍSTICA-Divisão de Projetos Rua Duque de Caxias, 920 - 4º andar - Porto Alegre/RS - Fone: (51) 3210-1012

Projeto:

23 -ARMÁRIO AÉREO COM PORTAS DE CORRER 2 (100X35 h=50)

data:

jan/2012

Especificação:

PLANTA BAIXA, VISTA E CORTE

escala:

1:20

prancha nº:

23