


25 - ARMÁRIO AÉREO COM PORTAS DE CORRER 1


ESPECIFICAÇÕES TÉCNICAS:

MATERIAS


- MDF TIPO STANDARD DENSIDADE 690 kg/m³
- LAMINADO EM CEREJEIRA, COM ACABAMENTO SELADOR, INCLUSIVE O FUNDO
- PUXADORES TIPO BOLA MADEIRA Ø 2,00 cm
- PORTAS DE CORRER COM ROLDANAS EMBUTIDAS E TRILHOS METÁLICOS
- CHAVE TIPO PINO
- FUNDO REFORÇADO PARA FIXAÇÃO NA PAREDE, 2 cm, PARAFUSADO, LAMINADO CEREJEIRA

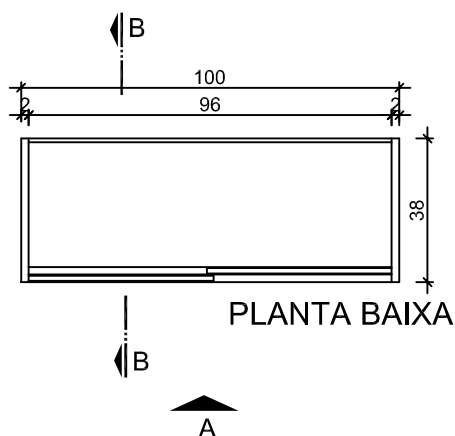

PLANTA BAIXA

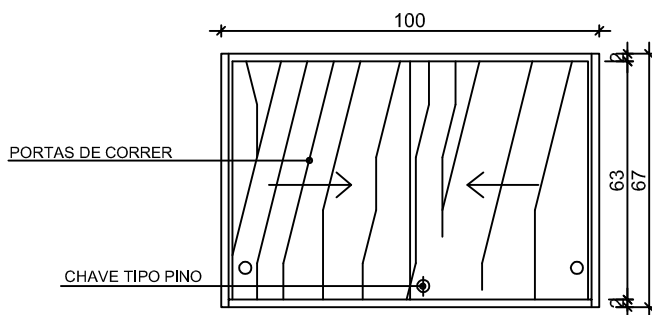

VISTA A

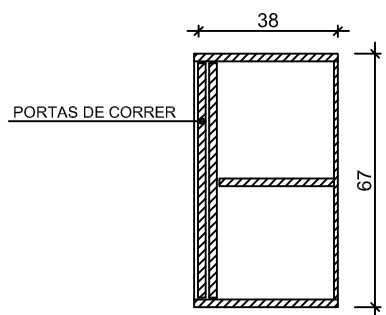

CORTE BB

ASSEMBLÉIA LEGISLATIVA
DO ESTADO DO RIO GRANDE DO SUL
DEPARTAMENTO DE LOGÍSTICA-Divisão de Projetos
Rua Duque de Caxias, 920 - 4º andar - Porto Alegre/RS - Fone: (51) 3210-1012

Projeto:

25 - ARMÁRIO AÉREO COM PORTAS DE CORRER 1

data:

jan/2012

Especificação:

PLANTA BAIXA, VISTA E CORTE

escala:

1:20

prancha nº:

25