




26 - BALCÃO COM PORTAS DE CORRER

ESPECIFICAÇÕES TÉCNICAS:

- MDF TIPO STANDARD DENSIDADE 690 kg/m³
- LAMINADO CEREJEIRA ACABAMENTO SELADOR
- PUXADORES TIPO CONCHA DE METAL OU PLÁSTICO
- PORTAS DE CORRER SOBRE ROLDANAS EMBUTIDAS E TRILHOS METÁLICOS
- CHAVE TIPO PINO
- TAMPO ENCABEÇADO EM MADEIRA MACIÇA COM SISTEMA MACHO E FÊMEA E ACABAMENTO 180°, ESPESSURA 3,00 cm
- FUNDO ENCAIXADO 1 cm PARA DENTRO NOS 4 LADOS E LAMINADO PELOS 2 LADOS
- RODAPÉ EM TUBO RETANGULAR DE AÇO 3 X 5 cm, PAREDES COM 1,2 mm TRATAMENTO ANTIFERRUGEM, COM 4 SAPATAS REGULÁVEIS

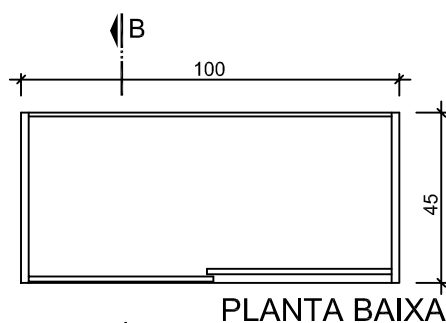

MATERIAIS:

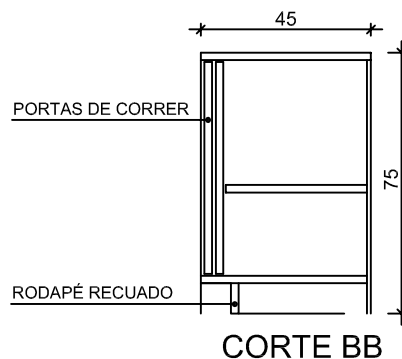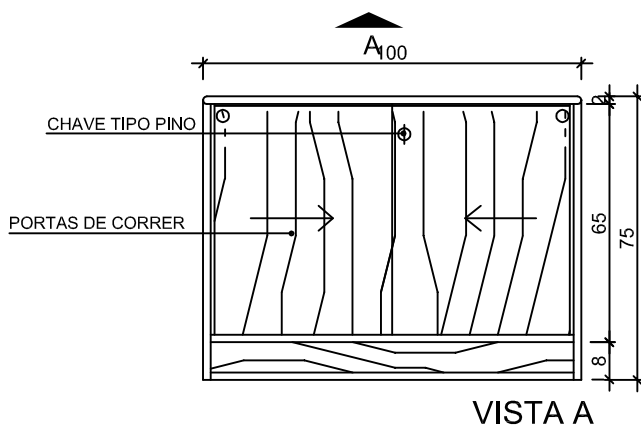

ASSEMBLÉIA LEGISLATIVA
DO ESTADO DO RIO GRANDE DO SUL
DEPARTAMENTO DE LOGÍSTICA-Divisão de Projetos
Rua Duque de Caxias, 920 - 4º andar - Porto Alegre/RS - Fone: (51) 3210-1012

Projeto:

26 - BALCÃO COM PORTAS DE CORRER

data:

jan/2012

Especificação:

PLANTA BAIXA, VISTA E CORTE

escala:

1:20

prancha nº:

26