


27 - BALCÃO PARA IMPRESSORA



ESPECIFICAÇÕES TÉCNICAS :

MATERIAL:

- MDF TIPO STANDARD DENSIDADE 690 kg/m³
- LAMINADO IMBUÍA ACABAMENTO SELADOR
- DOBRADIÇAS TIPO PIANO
- PUXADOR BOLINHA MADEIRA Ø=2,00cm

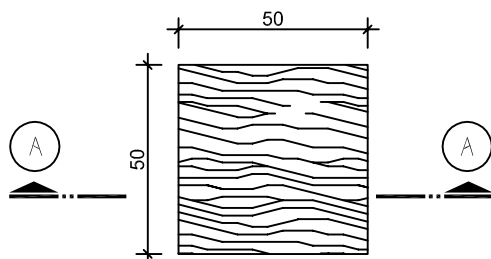

PLANTA BAIXA

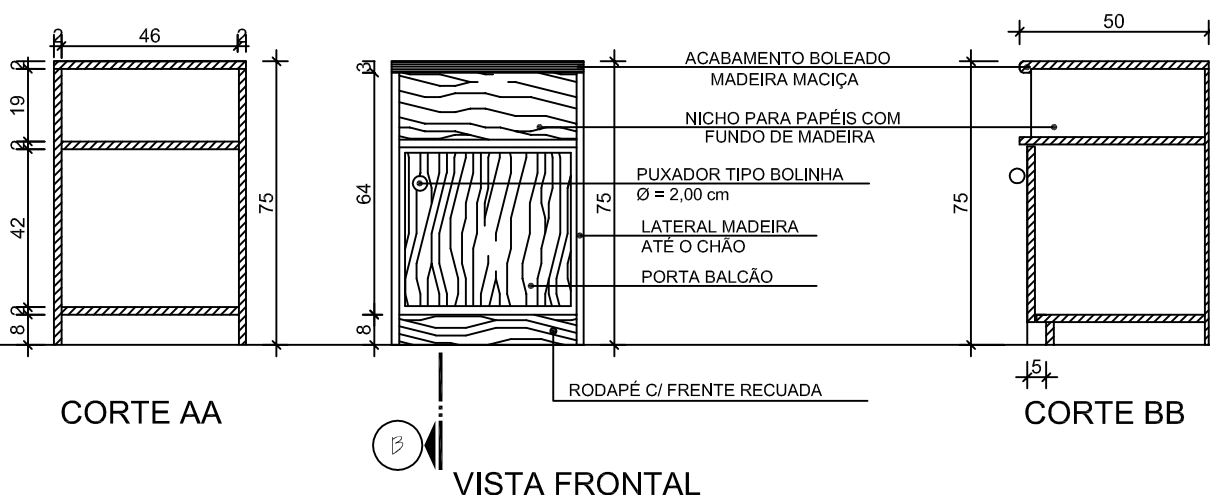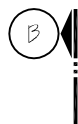

CORTE AA

VISTA FRONTAL

CORTE BB

ASSEMBLÉIA LEGISLATIVA
DO ESTADO DO RIO GRANDE DO SUL
DEPARTAMENTO DE LOGÍSTICA-Divisão de Projetos
Rua Duque de Caxias, 920 - 4º andar - Porto Alegre/RS - Fone: (51) 3210-1012

Projeto:

27 - BALCÃO PARA IMPRESSORA

data:

jun/2013

Especificação:

PLANTA BAIXA, VISTA E CORTE

escala:

1:20

prancha nº:

27