



30 - EXPOSITOR

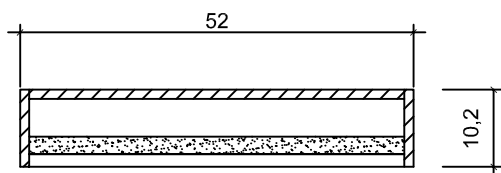

PLANTA BAIXA

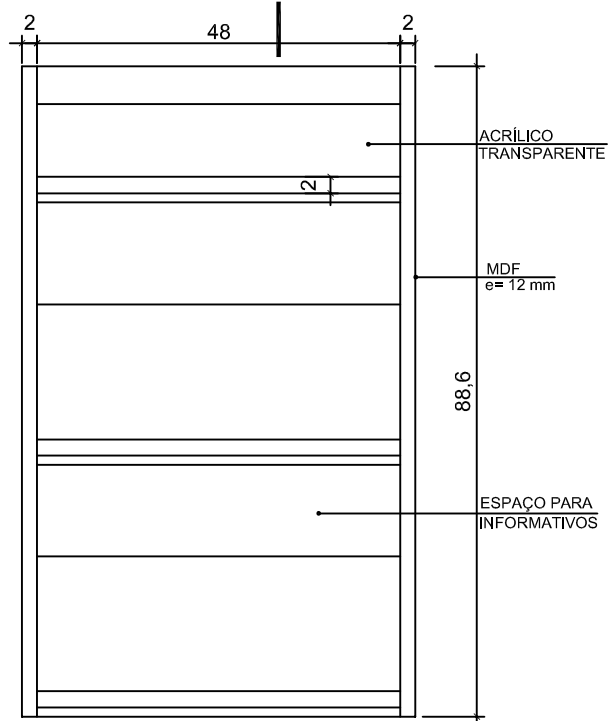


VISTA A



ESPECIFICAÇÕES TÉCNICAS :

MATERIAL:

- MDF TIPO STANDARD DENSIDADE 690 kg/m³
- LAMINADO CEREJEIRA ACABAMENTO SELADOR
- ACRÍLICO TRANSPARENTE 5mm

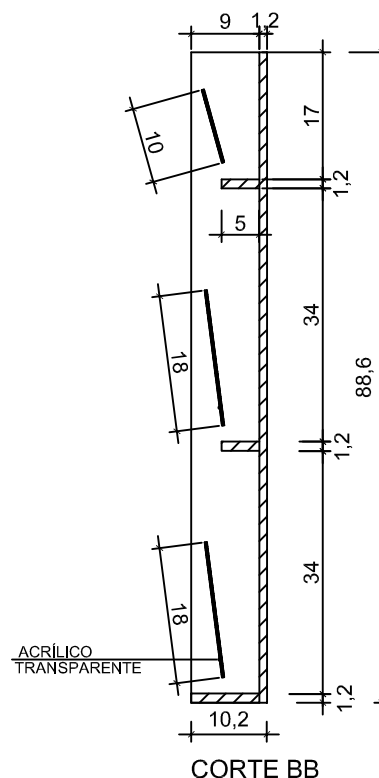

CORTE BB

ASSEMBLÉIA LEGISLATIVA
DO ESTADO DO RIO GRANDE DO SUL
DEPARTAMENTO DE LOGÍSTICA-Divisão de Projetos
Rua Duque de Caxias, 920 - 4º andar - Porto Alegre/RS - Fone: (51) 3210-1012

Projeto:

30 - EXPOSITOR

data:

jan/2012

Especificação:

PLANTA BAIXA,VISTA E CORTE

escala:

1:20

prancha nº:

30