


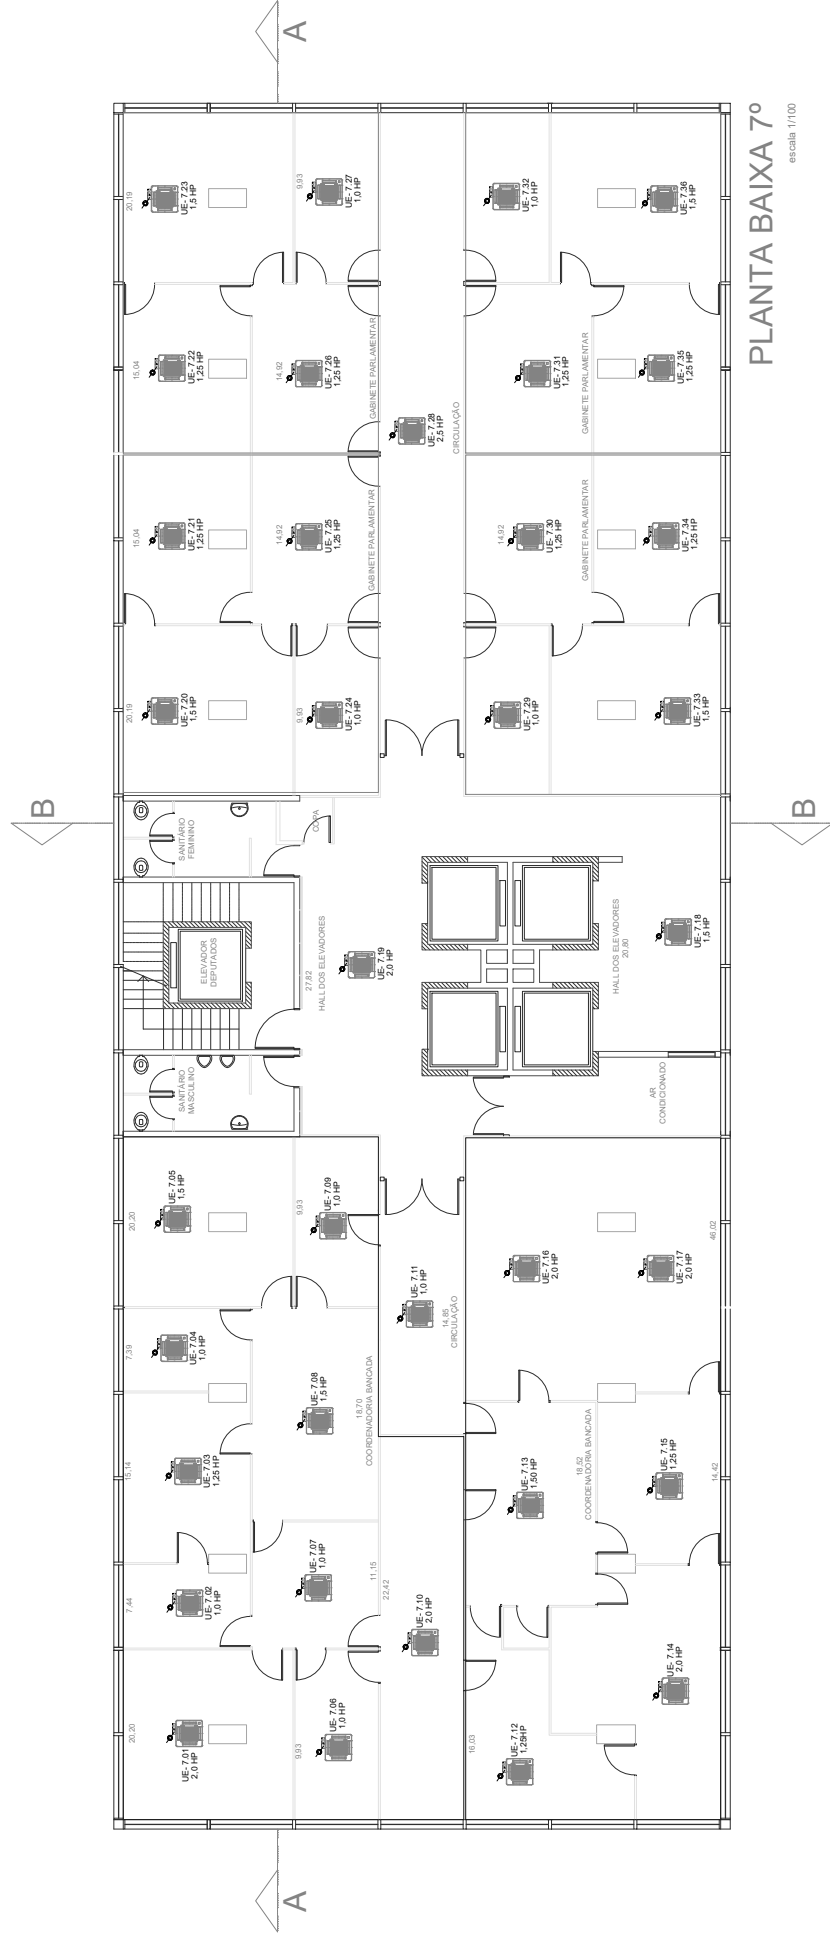

ASSEMBLEIA LEGISLATIVA
DO ESTADO DO RIO GRANDE DO SUL
DIVISÃO DE PROJETOS E MANUTENÇÃO
Rua Orsi de Castro, 900 - Botafogo - Porto Alegre/RS - Fone: (51) 3210-1000

Projeto: Planta Baixa 7º pav. - com detalhes do equipamento no forro

especificação:	local: Palácio Farroupilha	data: Setembro/2017	PROJETO
responsável técnico:	REVISÃO		
Diretor do Departamento:	ESCALA: 1/100		única



ASSEMBLEIA LEGISLATIVA
DO ESTADO DO RIO GRANDE DO SUL
DIVISÃO DE PROJETOS E MANUTENÇÃO

Plano: 5º Andar do Corredor - 5º Andar - 5º Andar do Corredor

Projeto:

Planta Baixa 5º pav. - com detalhes do equipamento no forro e na laje externa

Local:

Palácio Farroupilha

Responsável Técnico:

PROJETO

Setembro/2017


Director do Departamento:

ESCALA

1/250

PROJETO


Única

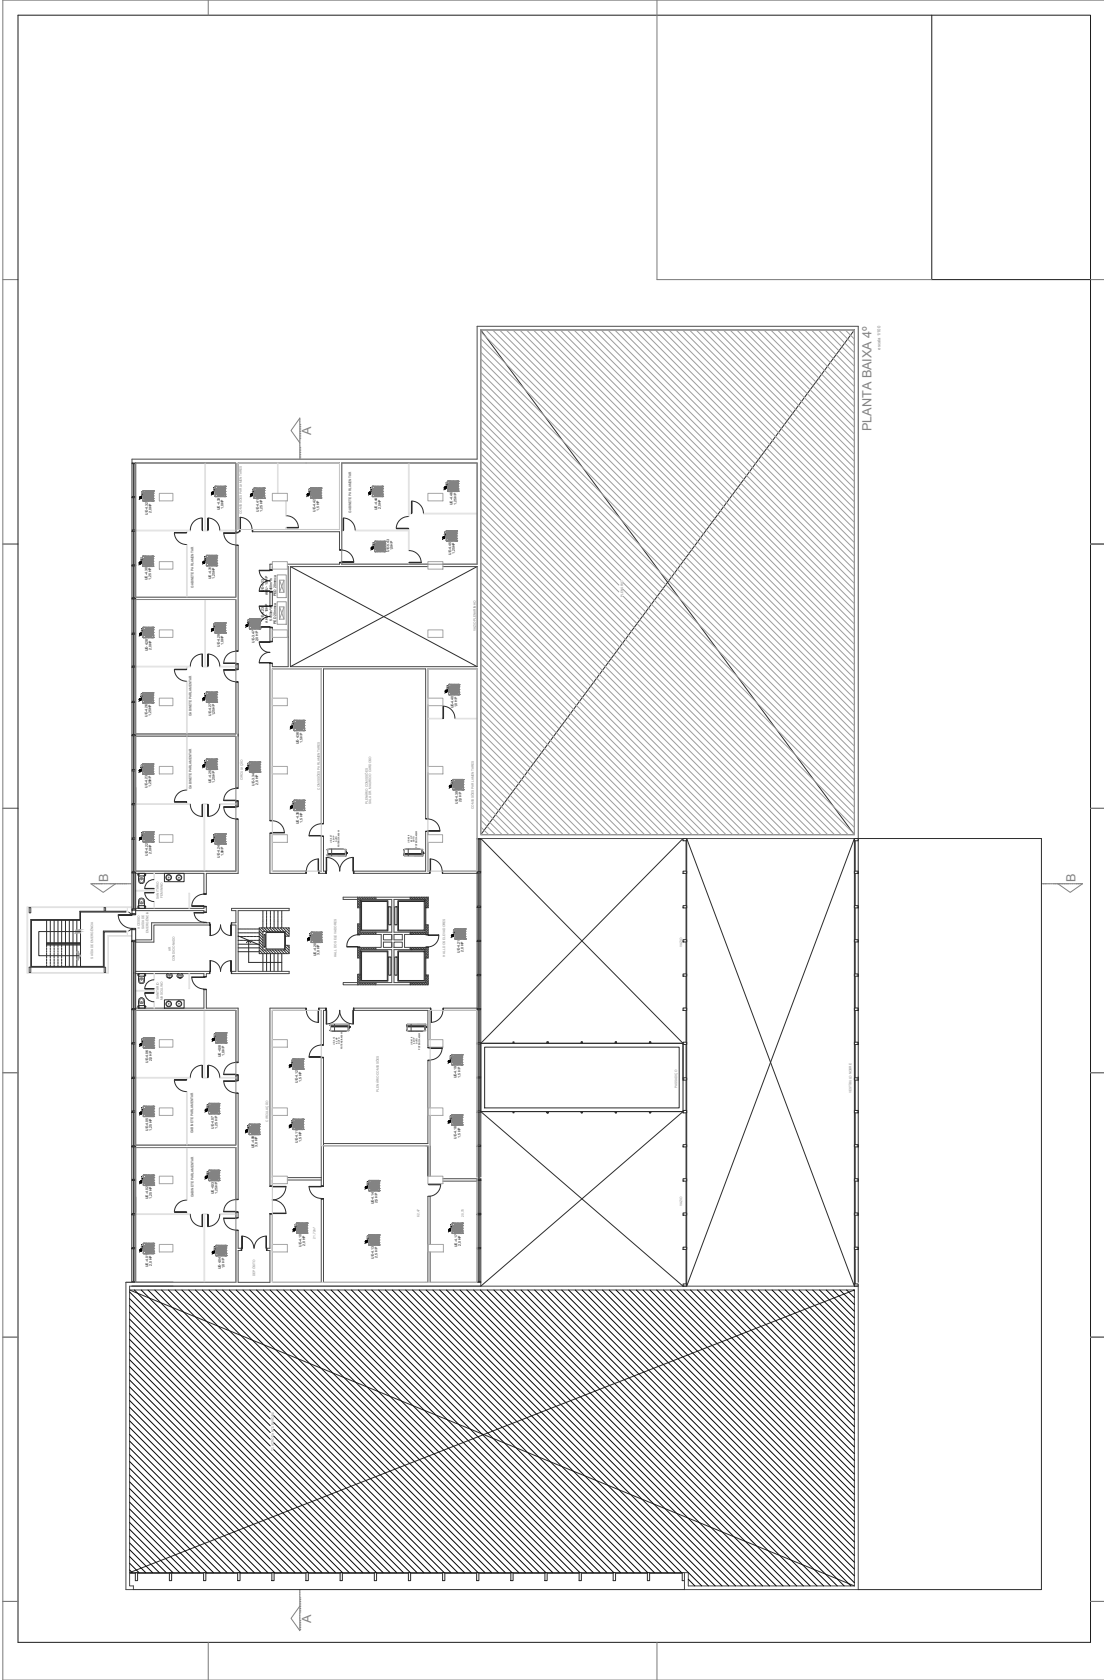

ASSEMBLEIA LEGISLATIVA
DO ESTADO DO RIO GRANDE DO SUL
DIVISÃO DE PROJETOS E MANUTENÇÃO
Rua Duque de Caxias, 502 - Salgado - Porto Alegre/RS - Fone: (51) 3210-1088

Projeto: Planta Baixa 4º pav. - com detalhes do equipamento no forro

especificação:		local:	Palácio Farroupilha
responsável técnico:		desenho:	Setembro/2017
Diretor do Departamento:		escala:	1/250
			única

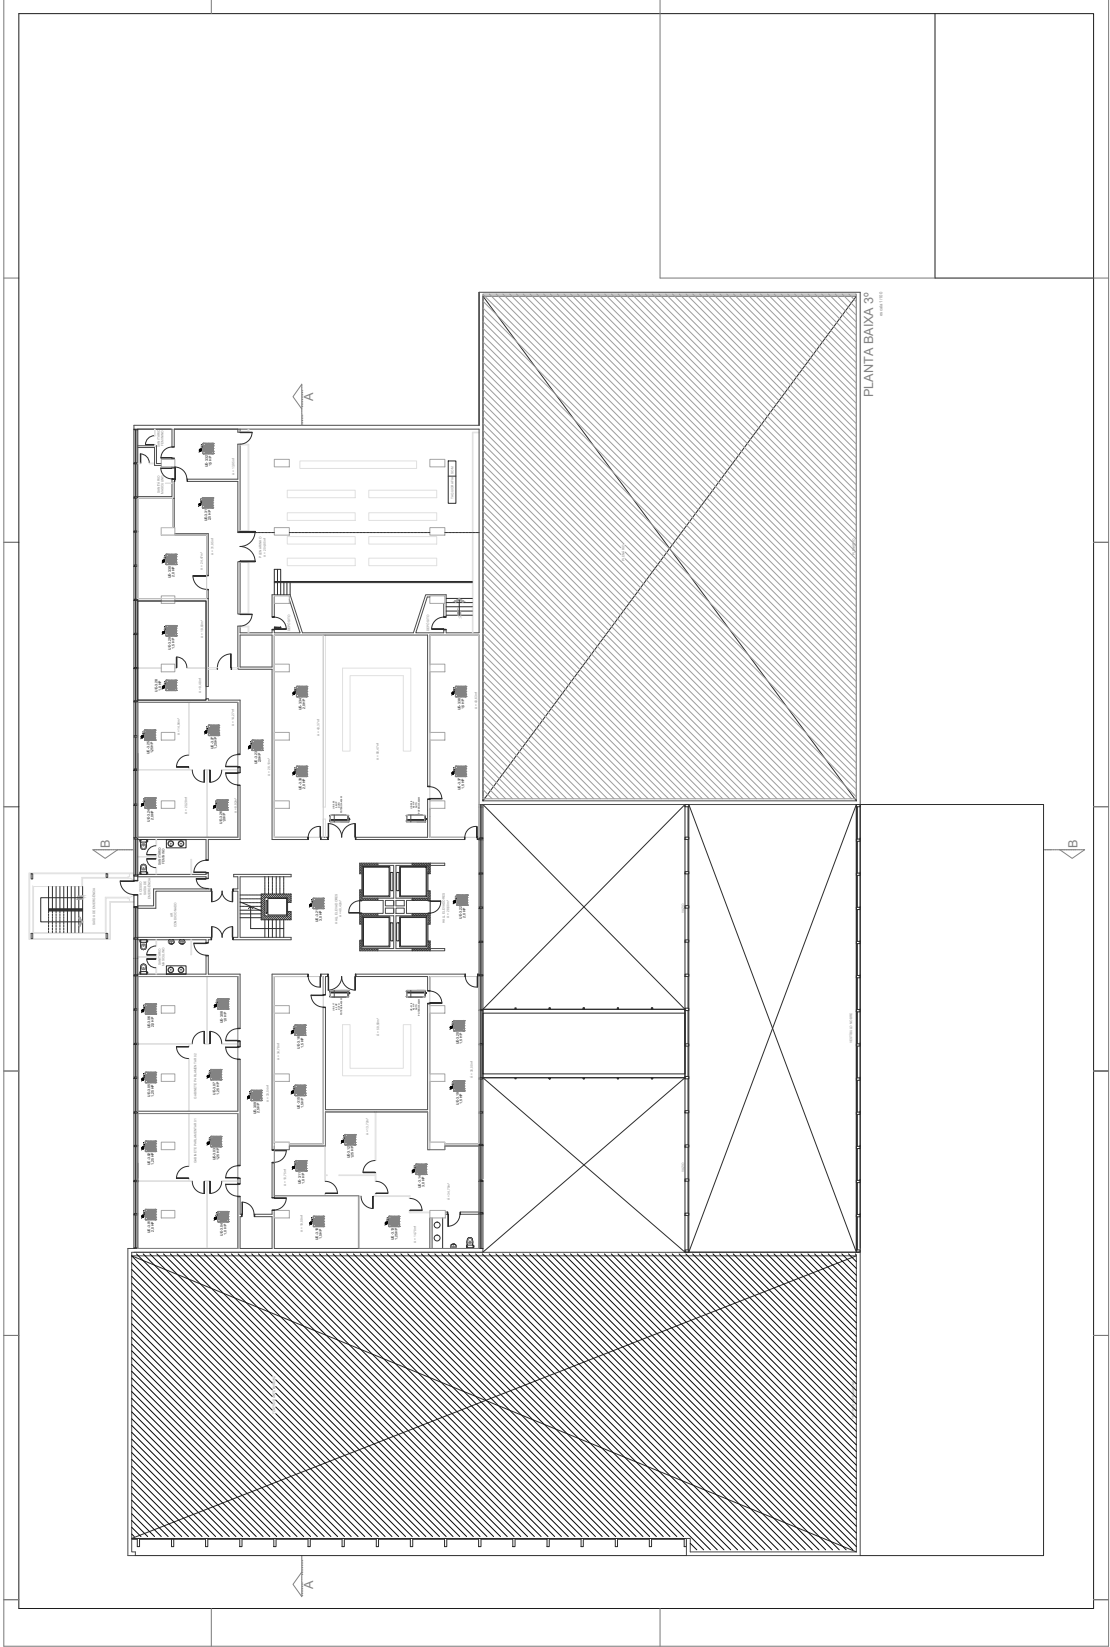

ASSEMBLEIA LEGISLATIVA
DO ESTADO DO RIO GRANDE DO SUL
DIVISÃO DE PROJETOS E MANUTENÇÃO
Rua Doutor de Carvalho, 180 - São Paulo - Fone: 071 250.0000

Projeto:	Planta Baixa 3ª pav. - com detalhes dos equipamentos no forro		
Especialização:	Local: Palácio Farroupilha		
Responsável Técnico:	Data: Setembro/2017		
Director do Departamento:	Escala:	1/250	Única