
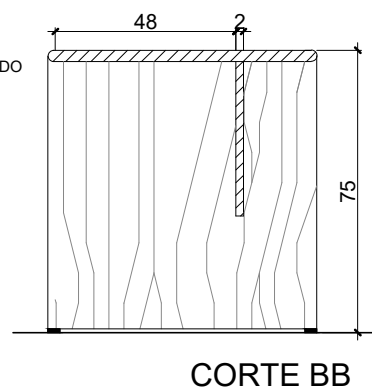
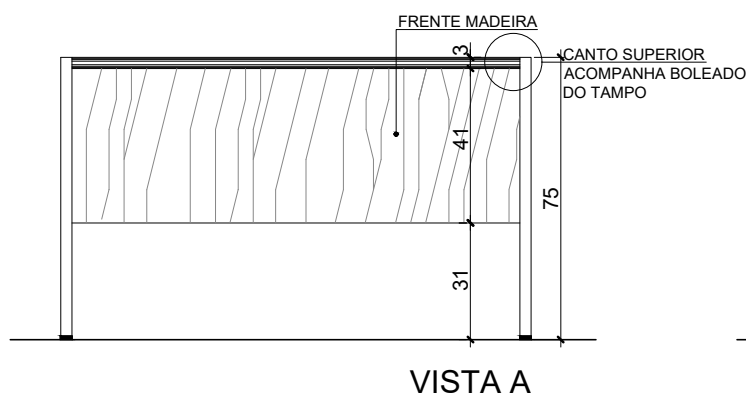


01- MESA PADRÃO 1

ESPECIFICAÇÕES TÉCNICAS:

- MDF TIPO STANDARD DENSIDADE 690 kg/m³ LAMINADO CEREJEIRA ACABAMENTO SELADOR;
- TAMPO DE SOBREPOR COM ENCABEÇAMENTO EM MADEIRA 3,00 cm DE ESPESSURA TIPO MACHO E FÊMEA COM ACABAMENTO 180°;
- LATERAIS MADEIRA COM CANTOS SUPERIORES ARREDONDADOS ACOMPANHANDO O BOLEADO DO TAMPO;
- 4 SAPATAS REGULÁVEIS DE ALTURA FIXADAS COM CHAPAS DE FERRO;
- SAIA COM FIXAÇÃO DE PARAFUSO E PORCA CILÍNDRICA COM ACABAMENTO EM PLÁSTICO;
- ACABAMENTO CIRCULAR EM PLÁSTICO PRETO PARA ARREMATE DA ABERTURA PARA PASSAGEM FIAÇÃO EM LOCAL A SER DEFINIDO.

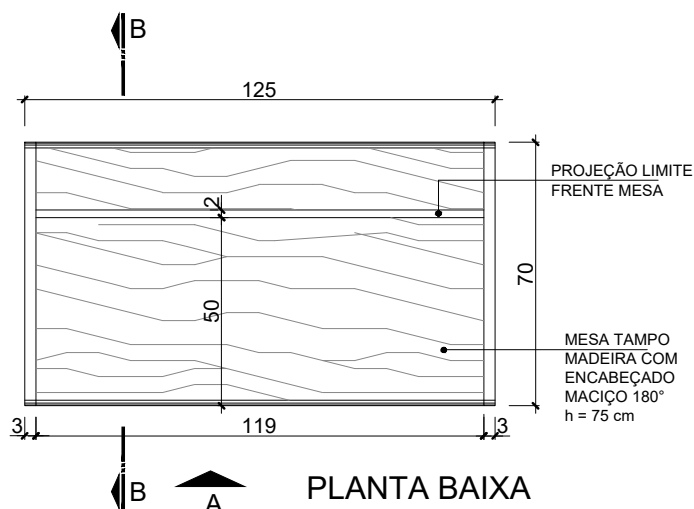

ASSEMBLEIA LEGISLATIVA
DO ESTADO DO RIO GRANDE DO SUL
DEPARTAMENTO DE LOGÍSTICA-Divisão de Projetos
Rua Duque de Caxias, 920 - subsolo - Porto Alegre/RS - Fone: (51) 3210-1014

projeto:

01 - MESA PADRÃO 1

data:

OUT/2017

especificação:

PLANTA BAIXA,VISTA E CORTE

escala:

1:20



prancha nº:

01

02- MESA PADRÃO 2

ESPECIFICAÇÕES TÉCNICAS:

- MDF TIPO STANDARD DENSIDADE 690 kg/m³ LAMINADO CEREJEIRA ACABAMENTO SELADOR;
- TAMPO DE SOBREPOR COM ENCABEÇAMENTO EM MADEIRA 3,00 cm DE ESPESSURA TIPO MACHO E FÊMEA COM ACABAMENTO 180°;
- LATERAIS MADEIRA COM CANTOS SUPERIORES ARREDONDADOS ACOMPANHANDO O BOLEADO DO TAMPO;
- 4 SAPATAS REGULÁVEIS DE ALTURA FIXADAS COM CHAPAS DE FERRO;
- SAIA COM FIXAÇÃO DE PARAFUSO E PORCA CILÍNDRICA COM ACABAMENTO EM PLÁSTICO;
- ACABAMENTO CIRCULAR EM PLÁSTICO PRETO PARA ARREMATE DA ABERTURA PARA PASSAGEM FIAÇÃO EM LOCAL A SER DEFINIDO.

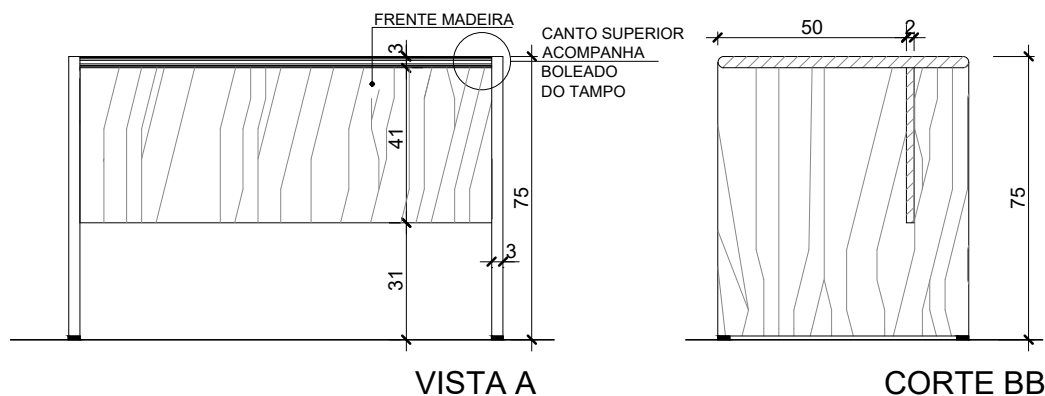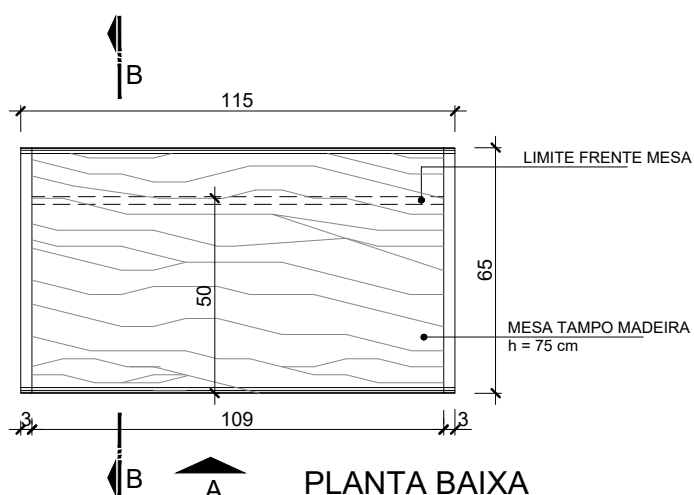

ASSEMBLEIA LEGISLATIVA
DO ESTADO DO RIO GRANDE DO SUL
DEPARTAMENTO DE LOGÍSTICA-Divisão de Projetos
Rua Duque de Caxias, 920 - subsolo - Porto Alegre/RS - Fone: (51) 3210-1014

projeto:

02 - MESA PADRÃO 2

data:

OUT/2017

especificação:

PLANTA BAIXA, VISTA E CORTE

escala:

1:20



prancha nº:

02

03- MESA PADRÃO 3

ESPECIFICAÇÕES TÉCNICAS:

- MDF TIPO STANDARD DENSIDADE 690 kg/m³ LAMINADO CEREJEIRA ACABAMENTO SELADOR;
- TAMPO DE SOBREPOR COM ENCABEÇAMENTO EM MADEIRA 3,00 cm DE ESPESSURA TIPO MACHO E FÊMEA COM ACABAMENTO 180°;
- LATERAIS MADEIRA COM CANTOS SUPERIORES ARREDONDADOS ACOMPANHANDO O BOLEADO DO TAMPO;
- 4 SAPATAS REGULÁVEIS DE ALTURA FIXADAS COM CHAPAS DE FERRO;
- SAIA COM FIXAÇÃO DE PARAFUSO E PORCA CILÍNDRICA COM ACABAMENTO EM PLÁSTICO.

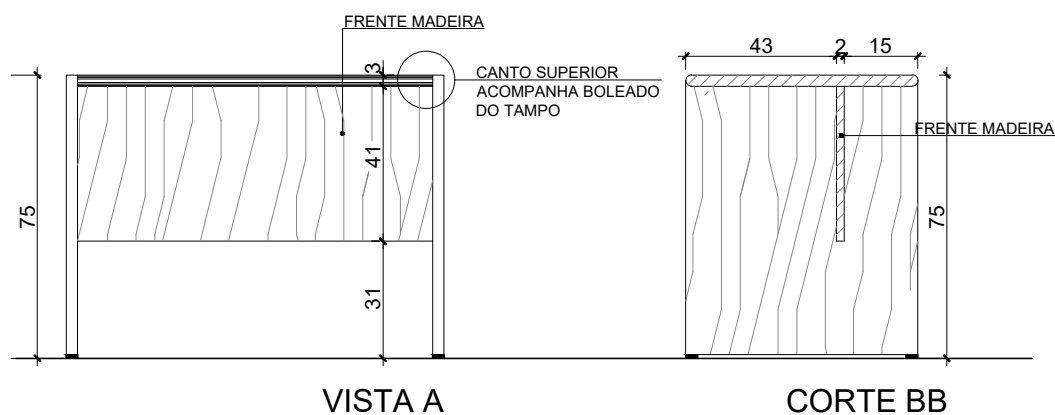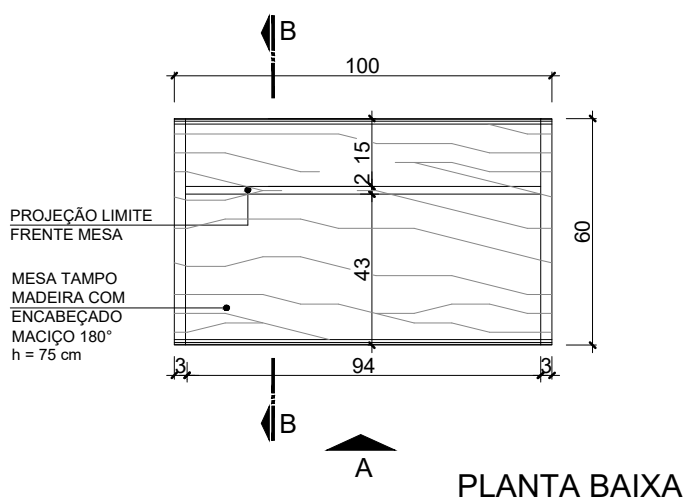

ASSEMBLEIA LEGISLATIVA
DO ESTADO DO RIO GRANDE DO SUL
DEPARTAMENTO DE LOGÍSTICA-Divisão de Projetos
Rua Duque de Caxias, 920 - subsolo - Porto Alegre/RS - Fone: (51) 3210-1014

projeto:

03 - MESA PADRÃO 3

data:

OUT/2017

especificação:

PLANTA BAIXA,VISTA E CORTE

escala:

1:20




prancha nº:

03

04- MESA PARA DEPUTADOS (150X75)

ESPECIFICAÇÕES TÉCNICAS:

- MDF TIPO STANDARD DENSIDADE 690 kg/m³ LAMINADO CEREJEIRA ACABAMENTO SELADOR;
- TAMPO DE SOBREPOR COM ENCABEÇAMENTO EM MADEIRA 3,00 cm DE ESPESSURA TIPO MACHO E FÊMEA COM ACABAMENTO 180°;
- LATERAIS MADEIRA COM CANTOS SUPERIORES ARREDONDADOS ACOMPANHANDO O BOLEADO DO TAMPO;
- 4 SAPATAS REGULÁVEIS DE ALTURA FIXADAS COM CHAPAS DE FERRO;
- SAIA COM FIXAÇÃO DE PARAFUSO E PORCA CILÍNDRICA COM ACABAMENTO EM PLÁSTICO;
- ACABAMENTO CIRCULAR EM PLÁSTICO PRETO PARA ARREMATE DA ABERTURA PARA PASSAGEM FIAÇÃO EM LOCAL A SER DEFINIDO.

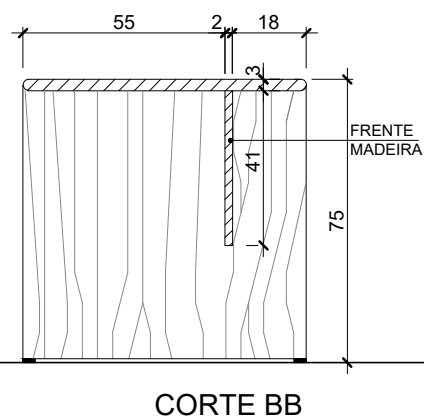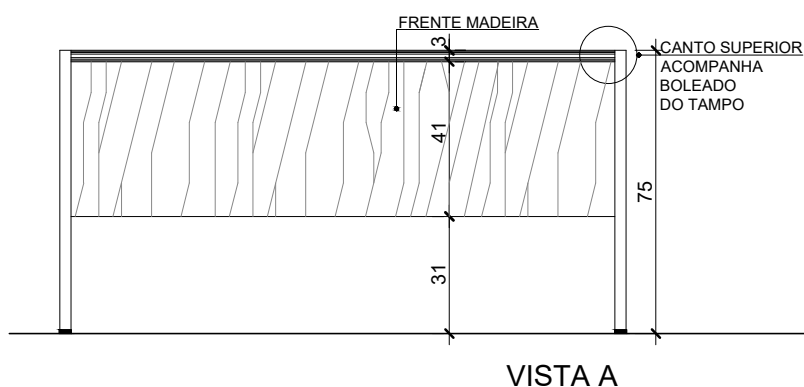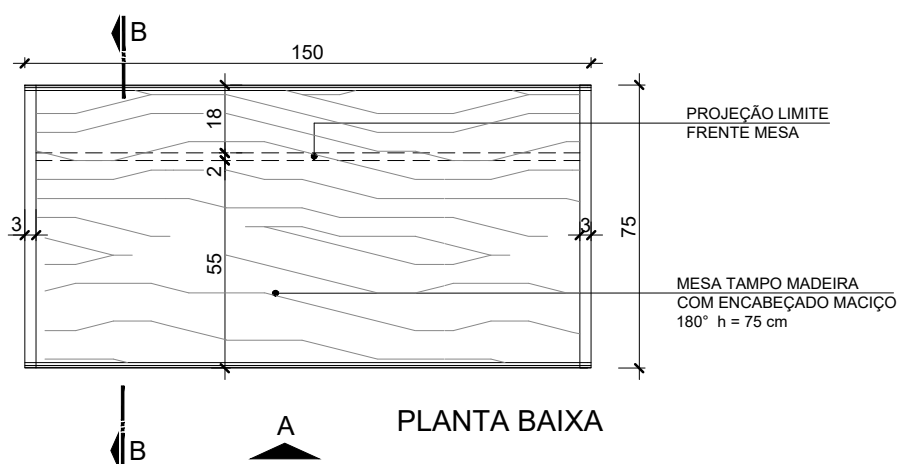

ASSEMBLEIA LEGISLATIVA
DO ESTADO DO RIO GRANDE DO SUL
DEPARTAMENTO DE LOGÍSTICA-Divisão de Projetos

Rua Duque de Caxias, 920 - subsolo - Porto Alegre/RS - Fone: (51) 3210-1014

Projeto:

04 - MESA PARA DEPUTADOS (150x75)

data:

OUT/2017

Especificação:

PLANTA BAIXA,VISTA E CORTE

escala:

1:20



prancha nº:

04

05 - MESA EM L

ESPECIFICAÇÕES TÉCNICAS:

- MDF TIPO STANDARD DENSIDADE 690 kg/m³ LAMINADO CEREJEIRA ACABAMENTO SELADOR;
- TAMPO DE SOBREPOR COM ENCABEÇAMENTO EM MADEIRA 3,00 cm DE ESPESSURA TIPO MACHO E FÊMEA COM ACABAMENTO 180°;
- LATERAIS MADEIRA COM CANTOS SUPERIORES ARREDONDADOS ACOMPANHANDO O BOLEADO DO TAMPO;
- 4 SAPATAS REGULÁVEIS DE ALTURA FIXADAS COM CHAPAS DE FERRO;
- SAIA COM FIXAÇÃO DE PARAFUSO E PORCA CILÍNDRICA COM ACABAMENTO EM PLÁSTICO;
- ACABAMENTO CIRCULAR EM PLÁSTICO PRETO PARA ARREMATE DA ABERTURA PARA PASSAGEM FIAÇÃO EM LOCAL A SER DEFINIDO.

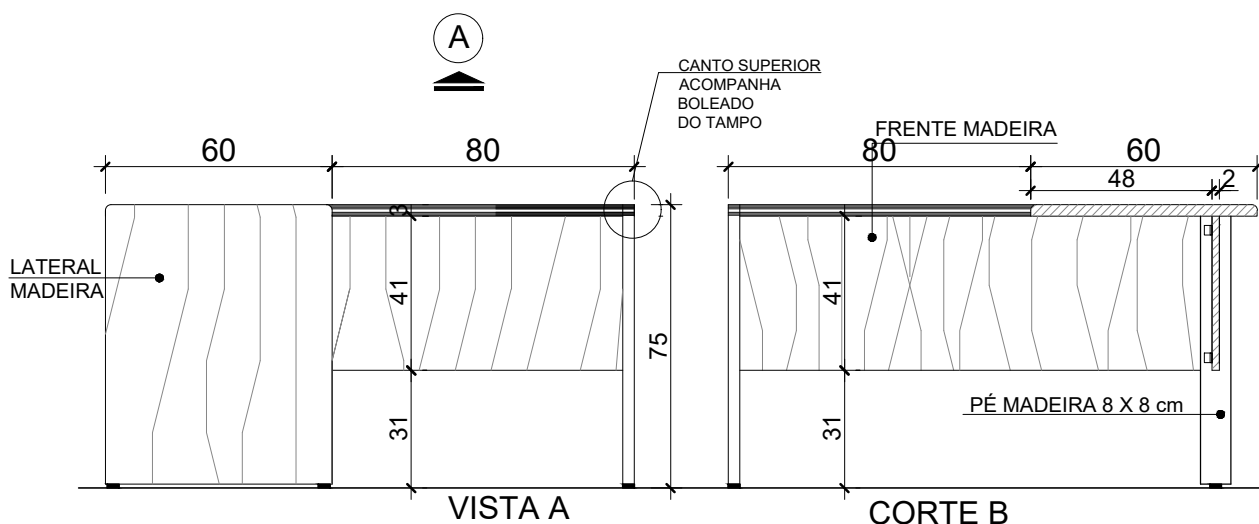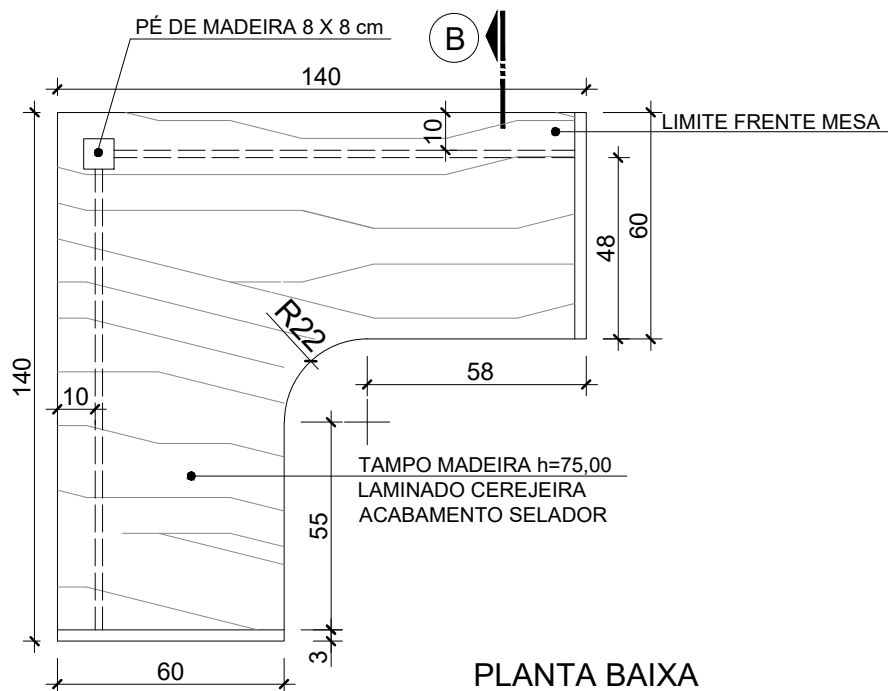

ASSEMBLEIA LEGISLATIVA
DO ESTADO DO RIO GRANDE DO SUL
DEPARTAMENTO DE LOGÍSTICA-Divisão de Projetos
Rua Duque de Caxias, 920 - subsolo - Porto Alegre/RS - Fone: (51) 3210-1014

Projeto:

05 - MESA EM L

data:

OUT/2017

Especificação:

PLANTA BAIXA E VISTAS

escala:

1:20

prancha nº:


05



06- MESA REUNIÃO 200x90cm

ESPECIFICAÇÕES TÉCNICAS:

- MDF TIPO STANDARD DENSIDADE 690 kg/m³ LAMINADO CEREJEIRA ACABAMENTO SELADOR;
- TAMPO DE SOBREPOR COM ENCABEÇAMENTO EM MADEIRA 3,00 cm DE ESPESSURA TIPO MACHO E FÊMEA COM ACABAMENTO 180°;
- LATERAIS MADEIRA COM FRENTES BOLEADAS 180° TIPO MACHO E FÊMEA;
- 4 SAPATAS REGULÁVEIS DE ALTURA FIXADAS COM CHAPAS DE FERRO;
- SAIA COM FIXAÇÃO DE PARAFUSO E PORCA CILÍNDRICA COM ACABAMENTO EM PLÁSTICO.

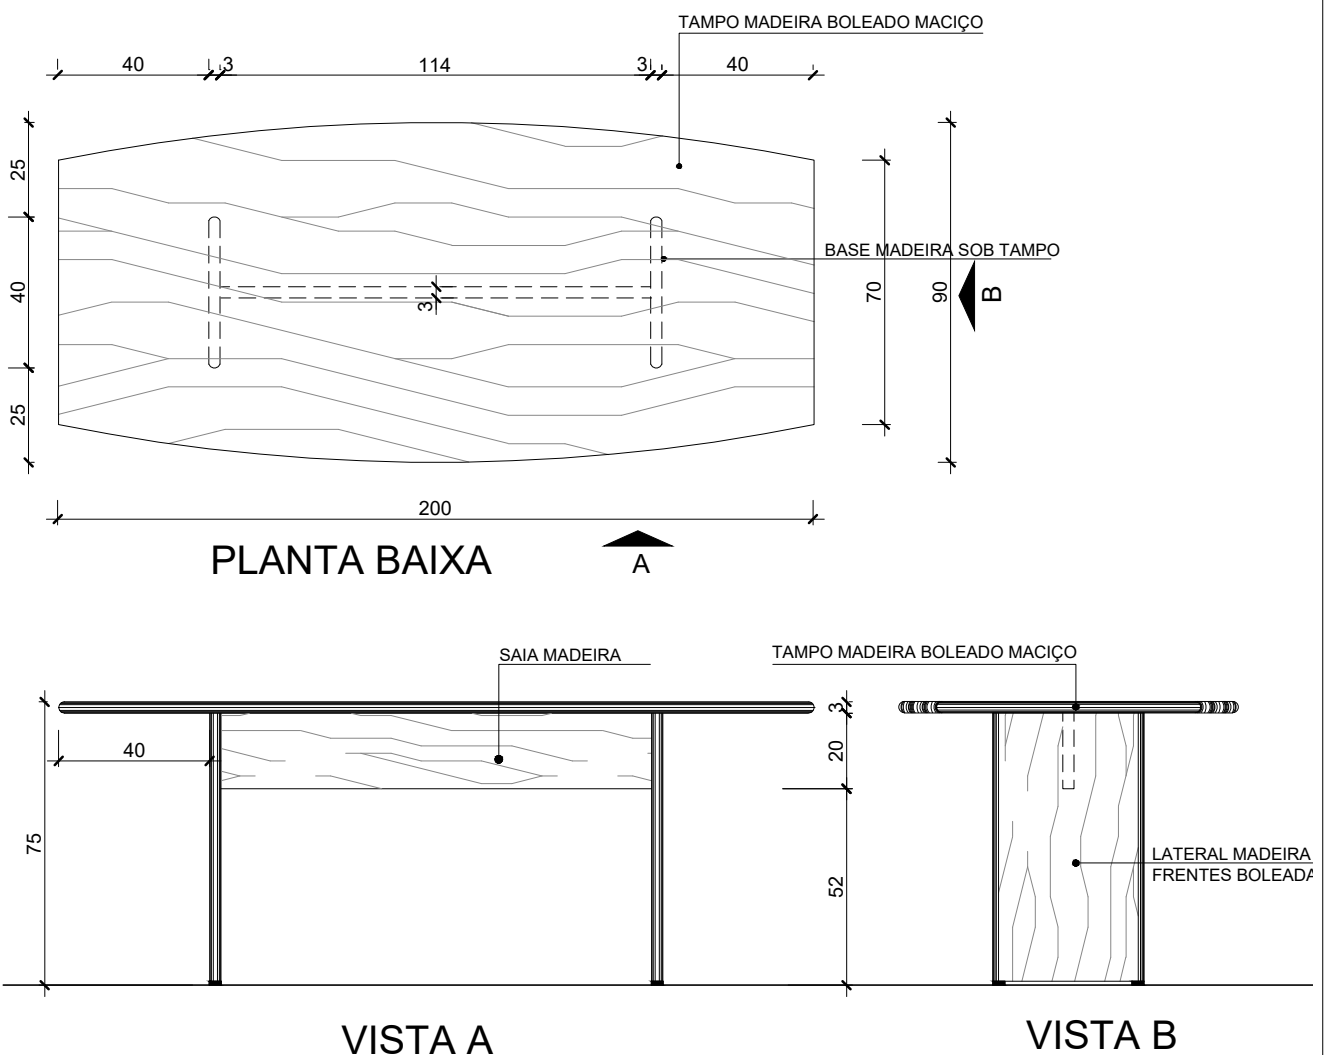

ASSEMBLEIA LEGISLATIVA
DO ESTADO DO RIO GRANDE DO SUL
DEPARTAMENTO DE LOGÍSTICA-Divisão de Projetos
Rua Duque de Caxias, 920 - subsolo - Porto Alegre/RS - Fone: (51) 3210-1014

Projeto:

06 - MESA REUNIÃO 200x90cm

data:

OUT/2017

Especificação:

PLANTA BAIXA E VISTAS

escala:

1:20

prancha nº:

06



Movel_06_Mesa_reuniao_200_90.dwg

06A - MESA REUNIÃO 180x80cm



ESPECIFICAÇÕES TÉCNICAS:

- MDF TIPO STANDARD DENSIDADE 690 kg/m³ LAMINADO CEREJEIRA ACABAMENTO SELADOR;
- TAMPO DE SOBREPOR COM ENCABEÇAMENTO EM MADEIRA 3,00 cm DE ESPESSURA TIPO MACHO E FÊMEA COM ACABAMENTO 180°;
- LATERAIS MADEIRA COM FRENTES BOLEADAS 180° TIPO MACHO E FÊMEA;
- 4 SAPATAS REGULÁVEIS DE ALTURA FIXADAS COM CHAPAS DE FERRO;
- SAIA COM FIXAÇÃO DE PARAFUSO E PORCA CILÍNDRICA COM ACABAMENTO EM PLÁSTICO.

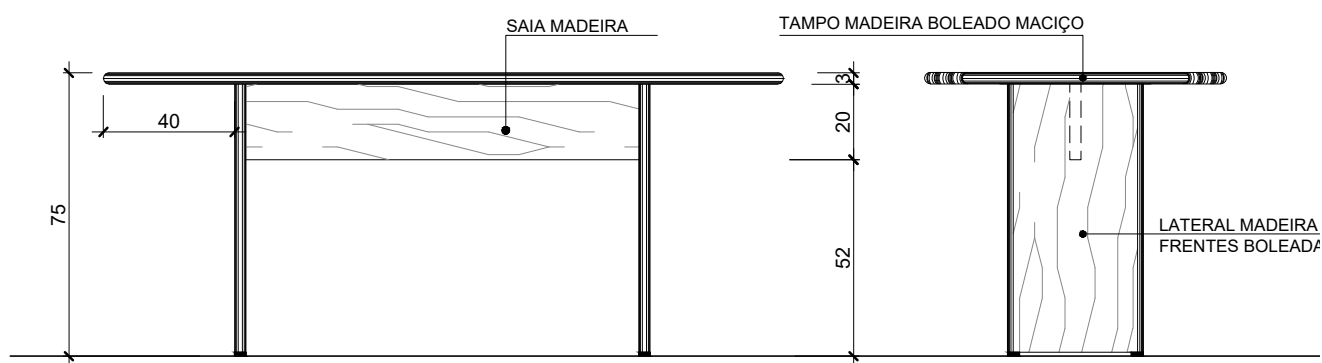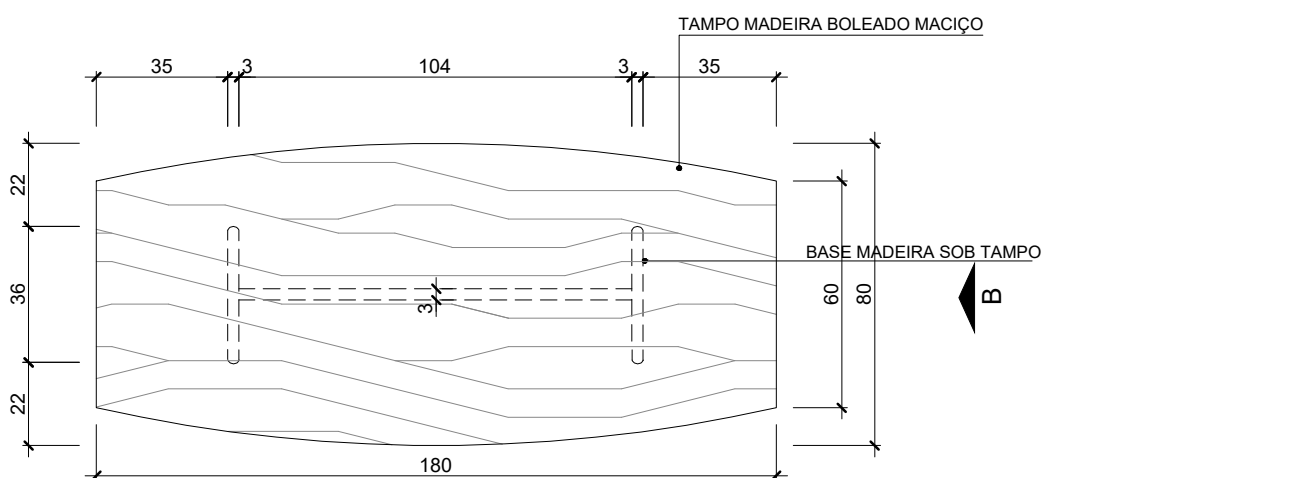

ASSEMBLEIA LEGISLATIVA
DO ESTADO DO RIO GRANDE DO SUL
DEPARTAMENTO DE LOGÍSTICA-Divisão de Projetos
Rua Duque de Caxias, 920 - subsolo - Porto Alegre/RS - Fone: (51) 3210-1014

Projeto:

06A - MESA REUNIÃO 180x80cm

data:

OUT/2017

Especificação:

PLANTA BAIXA E VISTAS

escala:

1:20

prancha nº:


06A

Movel_06A_Mesa_reuniao_180_80.dwg


07- MESA REUNIÃO REDONDA

ESPECIFICAÇÕES TÉCNICAS:

- MDF TIPO STANDARD DENSIDADE 690 kg/m³ LAMINADO CEREJEIRA ACABAMENTO SELADOR;
- TAMPO DE SOBREPOR COM ENCABEÇAMENTO EM MADEIRA 3,00 cm DE ESPESSURA TIPO MACHO E FÊMEA COM ACABAMENTO 180°;
- LATERAIS MADEIRA COM FRENTES BOLEADAS 180° TIPO MACHO E FÊMEA;
- 4 SAPATAS REGULÁVEIS DE ALTURA FIXADAS COM CHAPAS DE FERRO;
- SAIA COM FIXAÇÃO DE PARAFUSO E PORCA CILÍNDRICA COM ACABAMENTO EM PLÁSTICO.

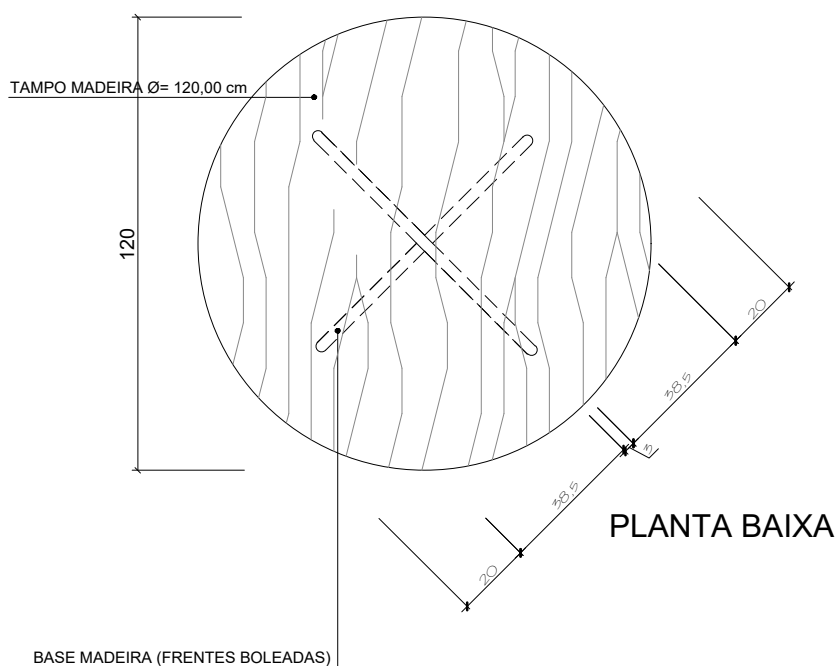

BASE MADEIRA (FRENTES BOLEADAS)

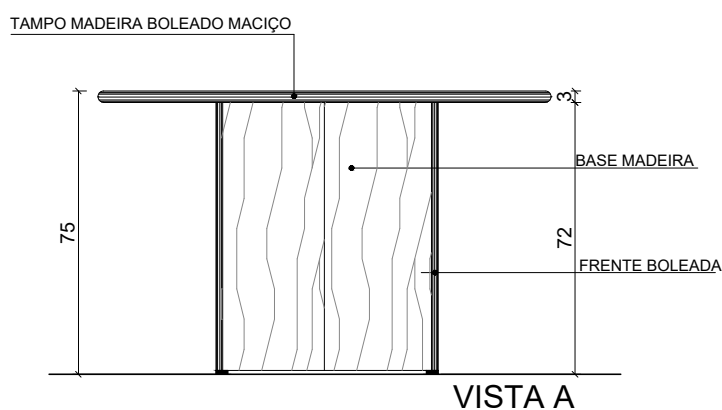

ASSEMBLEIA LEGISLATIVA
DO ESTADO DO RIO GRANDE DO SUL
DEPARTAMENTO DE LOGÍSTICA-Divisão de Projetos
Rua Duque de Caxias, 920 - subsolo - Porto Alegre/RS - Fone: (51) 3210-1014

projeto:

07 - MESA REUNIÃO REDONDA

data:

OUT2017

especificação:

PLANTA BAIXA E VISTA

escala:

1:20


prancha nº:

07

07- MESA REUNIÃO REDONDA Ø=1m

ESPECIFICAÇÕES TÉCNICAS:


- MDF TIPO STANDARD DENSIDADE 690 kg/m³ LAMINADO CEREJEIRA ACABAMENTO SELADOR;
- TAMPO DE SOBREPOR COM ENCABEÇAMENTO EM MADEIRA 3,00 cm DE ESPESSURA TIPO MACHO E FÊMEA COM ACABAMENTO 180°;
- LATERAIS MADEIRA COM FRENTES BOLEADAS 180° TIPO MACHO E FÊMEA;
- 4 SAPATAS REGULÁVEIS DE ALTURA FIXADAS COM CHAPAS DE FERRO;
- SAIA COM FIXAÇÃO DE PARAFUSO E PORCA CILÍNDRICA COM ACABAMENTO EM PLÁSTICO.

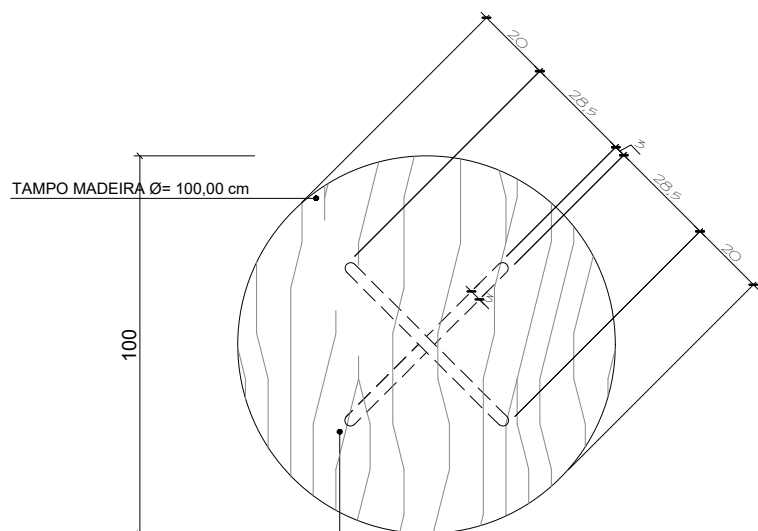

PLANTA BAIXA

BASE MADEIRA (FRENTES BOLEADAS)

TAMPO MADEIRA BOLEADO MACIÇO

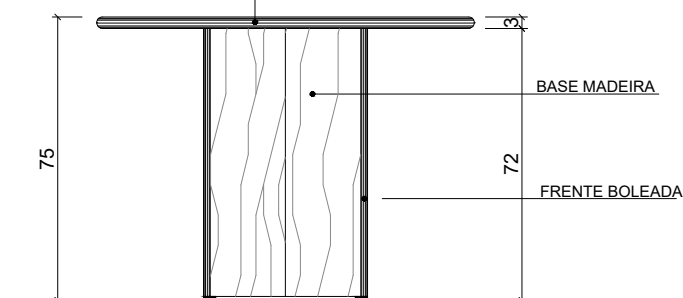

VISTA A

ASSEMBLEIA LEGISLATIVA
DO ESTADO DO RIO GRANDE DO SUL
DEPARTAMENTO DE LOGÍSTICA-Divisão de Projetos
Rua Duque de Caxias, 920 - subsolo - Porto Alegre/RS - Fone: (51) 3210-1014

projeto:

07A - MESA REUNIÃO REDONDA Ø=1m

data:

OUT2017

especificação:

PLANTA BAIXA E VISTA

escala:

1:20


prancha nº:

07A


08 - GAVETEIRO 3 GAVETAS

ESPECIFICAÇÕES TÉCNICAS:


- MDF TIPO STANDARD DENSIDADE 690 kg/m³ LAMINADO CEREJEIRA ACABAMENTO SELADOR;
- PUXADOR CAVA 12/8X2cm;
- GAVETAS DE SOBREPOR EM MADEIRA MACIÇA MALHETADAS NOS 4 LADOS COM CORREDIÇAS METÁLICAS TELESCÓPICAS;
- RODÍZIOS PLÁSTICOS NA COR PRETA COM ENGASTES METÁLICOS;
- GAVETA SUPERIOR COM CHAVE TIPO CILINDRO COM 2 CHAVES PARA FECHAMENTO SIMULTÂNEO;
- FUNDO (ESPESSURA 6mm) ENCAIXADO NOS 4 LADOS COM 1mm PARA DENTRO, LAMINADO PELOS 2 LADOS, ACABAMENTO SELADOR

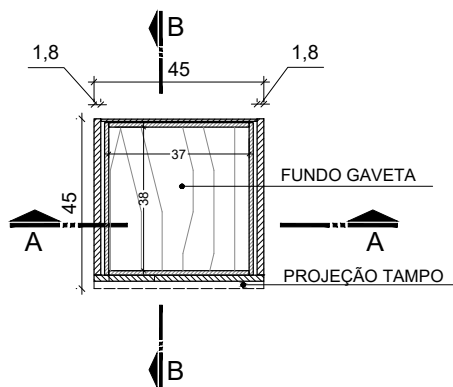


PLANTA BAIXA

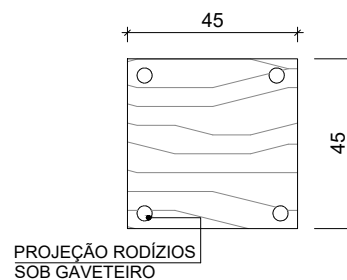


VISTA TOPO

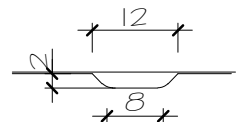


Detalhe puxador cava

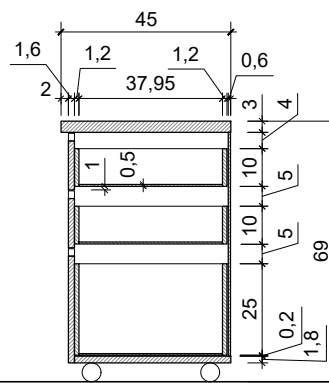

CORTE BB

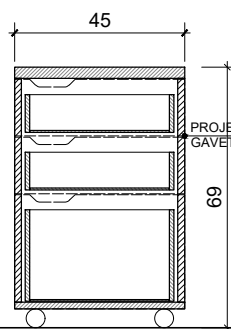

CORTE AA

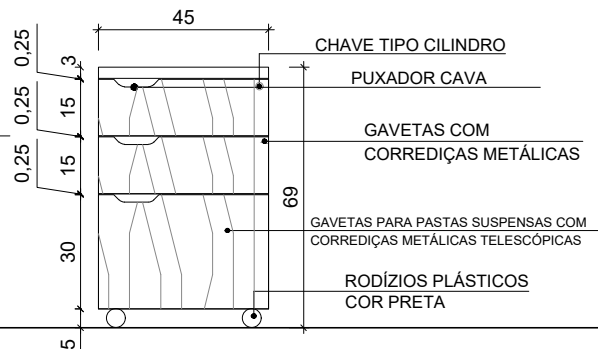

VISTA FRONTAL

ASSEMBLEIA LEGISLATIVA DO ESTADO DO RIO GRANDE DO SUL

DEPARTAMENTO DE LOGÍSTICA-Divisão de Projetos

Rua Duque de Caxias, 920 - subsolo - Porto Alegre/RS - Fone: (51) 3210-1014

Projeto:

08 - GAVETEIRO 3 GAVETAS

data:

OUT/2017

Especificação:

PLANTA BAIXA,VISTA E CORTE

escala:

1:20


prancha nº:

08


09 - GAVETEIRO 4 GAVETAS

ESPECIFICAÇÕES TÉCNICAS:


- MDF TIPO STANDARD DENSIDADE 690 kg/m³ LAMINADO CEREJEIRA ACABAMENTO SELADOR;
- PUXADOR CAVA 12/8X2cm;
- GAVETAS DE SOBREPOR EM MADEIRA MACIÇA MALHETADAS NOS 4 LADOS COM CORREDIÇAS METÁLICAS TELESCÓPICAS;
- RODÍZIOS PLÁSTICOS NA COR PRETA COM ENGASTES METÁLICOS;
- GAVETA SUPERIOR COM CHAVE TIPO CILINDRO COM 2 CHAVES PARA FECHAMENTO SIMULTÂNEO;
- FUNDO (ESPESSURA 6mm) ENCAIXADO NOS 4 LADOS COM 1mm PARA DENTRO, LAMINADO PELOS 2 LADOS, ACABAMENTO SELADOR

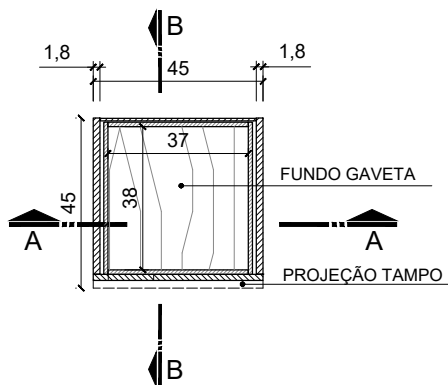


PLANTA BAIXA

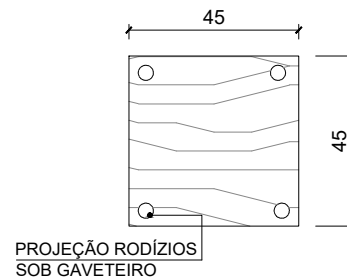


VISTA TOPO

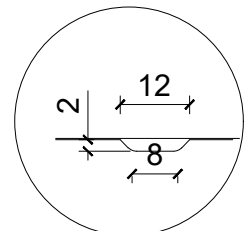


Detalhe puxador cava

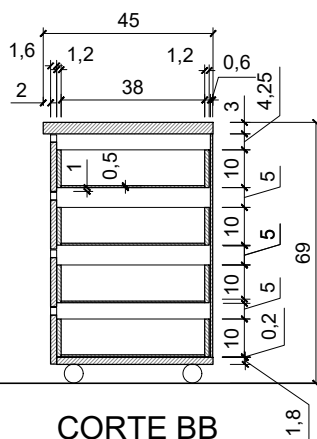

CORTE BB

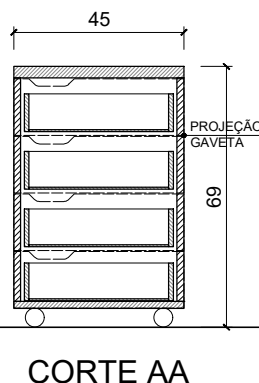

CORTE AA

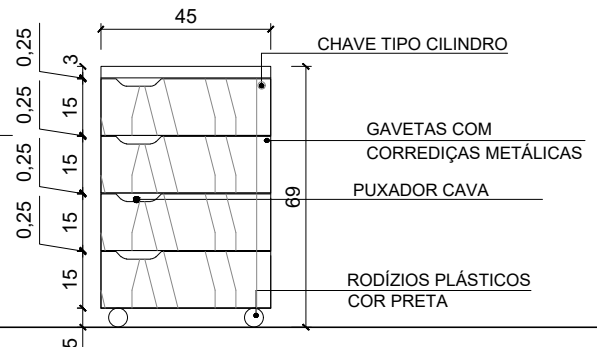

VISTA FRONTAL

ASSEMBLEIA LEGISLATIVA
DO ESTADO DO RIO GRANDE DO SUL
DEPARTAMENTO DE LOGÍSTICA-Divisão de Projetos
Rua Duque de Caxias, 920 - subsolo - Porto Alegre/RS - Fone: (51) 3210-1014

Projeto:

09 - GAVETEIRO COM RODÍZIOS

data:

OUT/2017

Especificação:

PLANTA BAIXA, VISTA E CORTE

escala:

1:20


prancha nº:

09


10 - GAVETEIRO COM 3 GAVETAS ESTREITO

ESPECIFICAÇÕES TÉCNICAS:


- MDF TIPO STANDARD DENSIDADE 690 kg/m³ LAMINADO CEREJEIRA ACABAMENTO SELADOR;
- PUXADOR CAVA 12/8X2cm;
- GAVETAS DE SOBREPOR EM MADEIRA MACIÇA MALHETADAS NOS 4 LADOS COM CORREDIÇAS METÁLICAS TELESCÓPICAS;
- RODÍZIOS PLÁSTICOS NA COR PRETA COM ENGASTES METÁLICOS;
- GAVETA SUPERIOR COM CHAVE TIPO CILINDRO COM 2 CHAVES PARA FECHAMENTO SIMULTÂNEO;
- FUNDO (ESPESSURA 6mm) ENCAIXADO NOS 4 LADOS COM 1mm PARA DENTRO, LAMINADO PELOS 2 LADOS, ACABAMENTO SELADOR

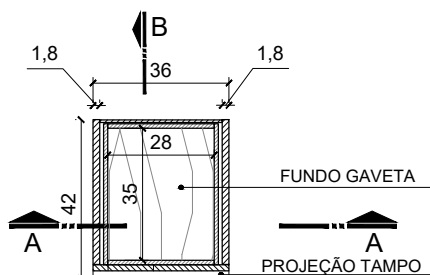


PLANTA BAIXA

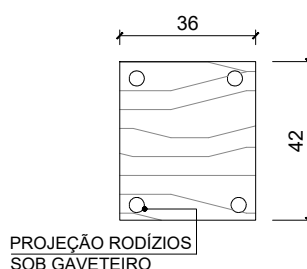

VISTA TOPO

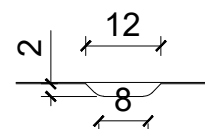


Detalhe puxador cava

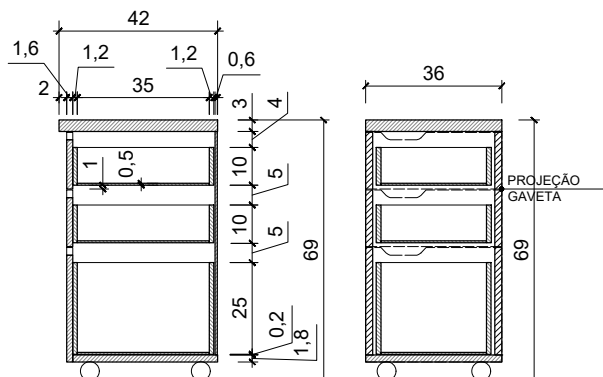

CORTE BB

CORTE AA

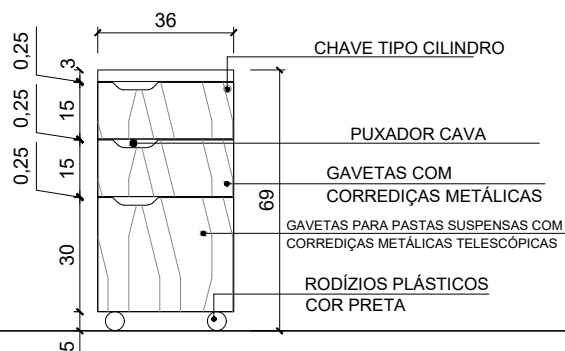

VISTA FRONTAL

ASSEMBLEIA LEGISLATIVA
DO ESTADO DO RIO GRANDE DO SUL
DEPARTAMENTO DE LOGÍSTICA-Divisão de Projetos
Rua Duque de Caxias, 920 - subsolo - Porto Alegre/RS - Fone: (51) 3210-1014

Projeto:

10 - GAVETEIRO COM 3 GAVETAS ESTREITO

data:

OUT/2017

Especificação:

PLANTA BAIXA, VISTA E CORTE

escala:

1:20




prancha nº:

10

11 - GAVETEIRO COM 4 GAVETAS ESTREITO

ESPECIFICAÇÕES TÉCNICAS:


- MDF TIPO STANDARD DENSIDADE 690 kg/m³ LAMINADO CEREJEIRA ACABAMENTO SELADOR;
- PUXADOR CAVA 12/8X2cm;
- GAVETAS DE SOBREPOR EM MADEIRA MACIÇA MALHETADAS NOS 4 LADOS COM CORREDIÇAS METÁLICAS TELESCÓPICAS;
- RODÍZIOS PLÁSTICOS NA COR PRETA COM ENGASTES METÁLICOS;
- GAVETA SUPERIOR COM CHAVE TIPO CILINDRO COM 2 CHAVES PARA FECHAMENTO SIMULTÂNEO;
- FUNDO (ESPESSURA 6mm) ENCAIXADO NOS 4 LADOS COM 1mm PARA DENTRO, LAMINADO PELOS 2 LADOS, ACABAMENTO SELADOR

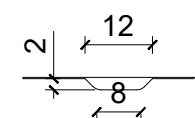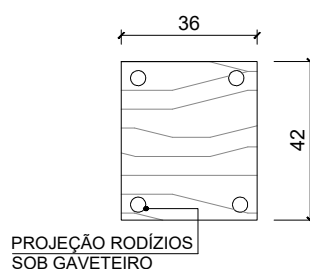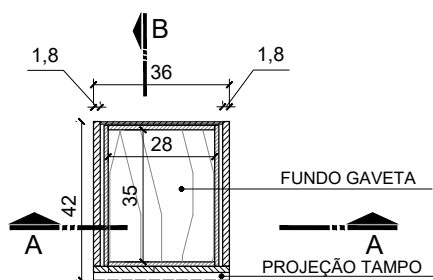

Detalhe puxador cava


VISTA TOPO

PLANTA BAIXA

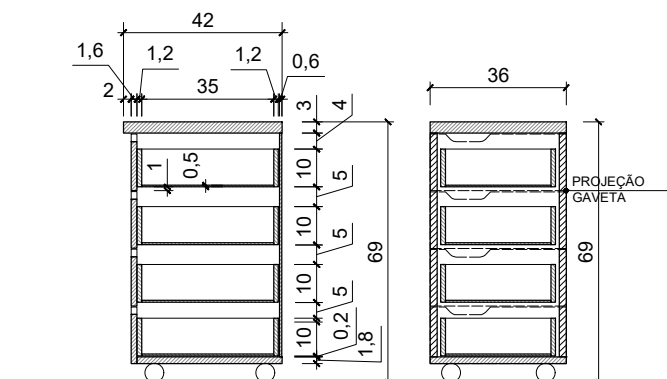

CORTE BB

CORTE AA

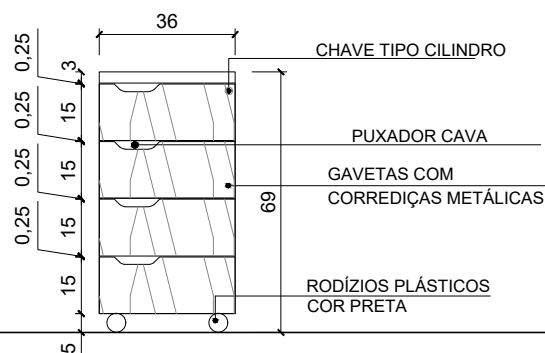

VISTA FRONTAL

ASSEMBLEIA LEGISLATIVA
DO ESTADO DO RIO GRANDE DO SUL
DEPARTAMENTO DE LOGÍSTICA-Divisão de Projetos
Rua Duque de Caxias, 920 - subsolo - Porto Alegre/RS - Fone: (51) 3210-1014

Projeto:

11 - GAVETEIRO COM 4 GAVETAS ESTREITO

data:

OUT/2017

Especificação:

PLANTA BAIXA, VISTA E CORTE

escala:

1:20




prancha nº:

11


12 - ARMÁRIO 2 PORTAS 80cm

ESPECIFICAÇÕES TÉCNICAS:


- MDF TIPO STANDARD DENSIDADE 690 kg/m³ LAMINADO CEREJEIRA ACABAMENTO SELADOR;
- PORTAS COM VIDRO 4mm LISO, JATEADO OU MINI-BOREAL;
- PUXADOR CAVA 11/8X3cm;
- CHAVES TIPO CILINDRO E TRINCOS;
- DOBRADIÇA TIPO PIANO, PERFEITAMENTE ENCAIXADA NA PORTA E NA ESTRUTURA EM FREZA APROPRIADA;
- RODAPÉ EM TUBO DE ALUMÍNIO SEÇÃO RETANGULAR 3X7cm PAREDE COM 2mm DE ESPESSURA, PINTURA EPÓXI PÓ PRETO, COM 4 SAPATAS REGULÁVEIS DE ALTURA;
- RODAPÉ FIXADO A BASE ATRAVÉS DE 6 ALÇAS DE AÇO 3X5cm FIXADAS NA ESTRUTURA, COR PRETA;
- FUNDO (ESPESSURA 6mm) ENCAIXADO NOS 4 LADOS COM 1mm PARA DENTRO, LAMINADO PELOS 2 LADOS, ACABAMENTO SELADOR

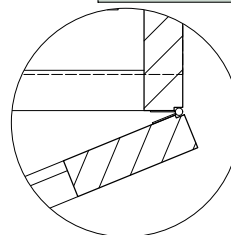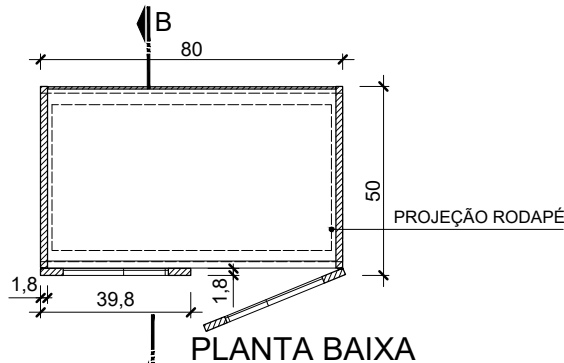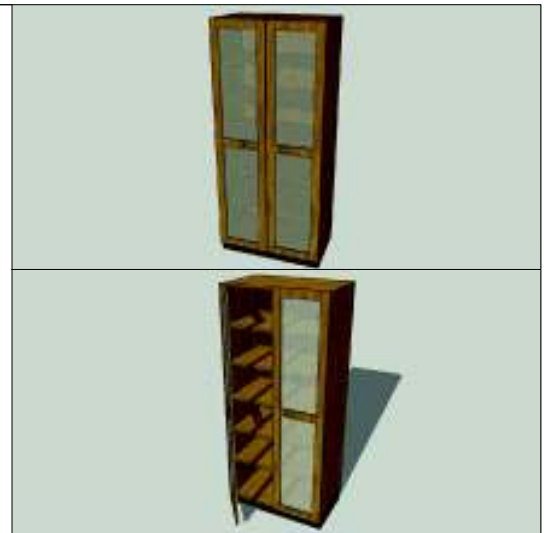

Detalhe instalação dobradiça piano

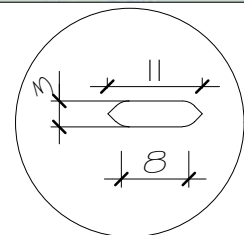

Detalhe puxador cava

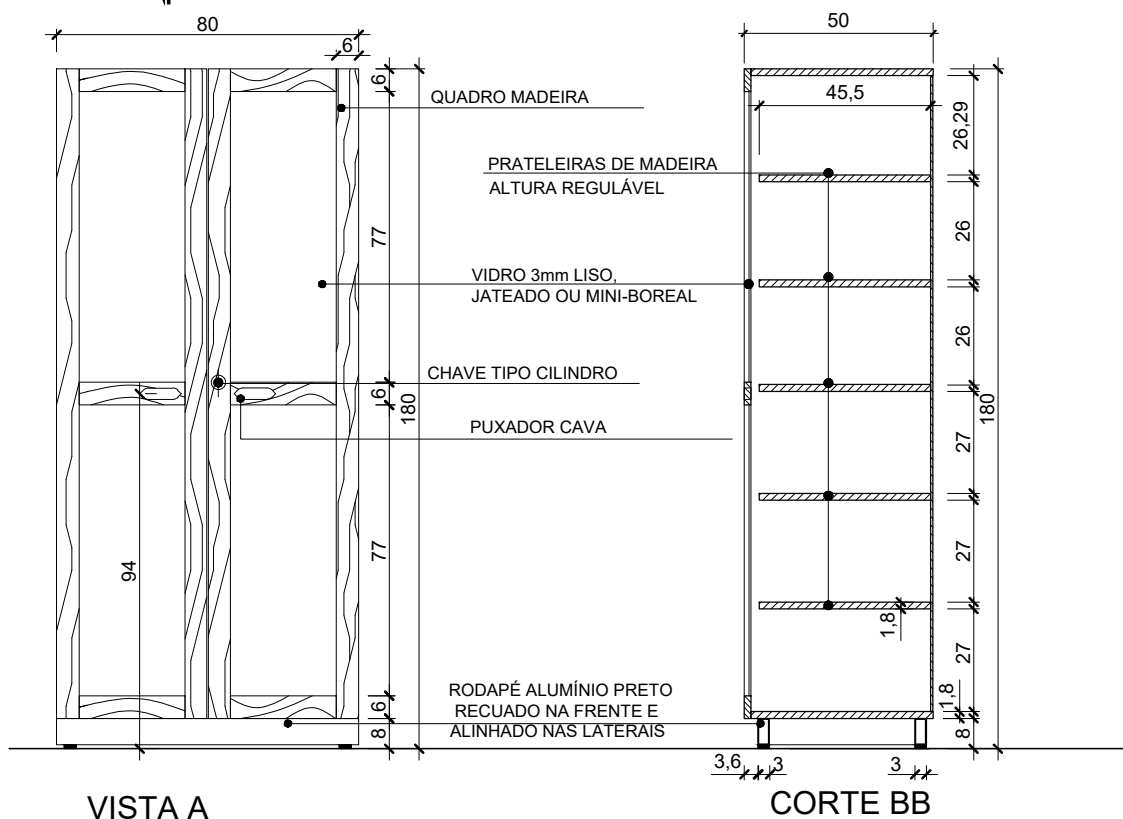

VISTA A

CORTE BB

ASSEMBLEIA LEGISLATIVA
DO ESTADO DO RIO GRANDE DO SUL
DEPARTAMENTO DE LOGÍSTICA-Divisão de Projetos
Rua Duque de Caxias, 920 - subsolo - Porto Alegre/RS - Fone: (51) 3210-1014

Projeto:

12 - ARMÁRIO 2 PORTAS 80cm

data:

OUT/2017

Especificação:

PLANTA BAIXA, VISTA E CORTE

escala:

1:20



prancha nº:

12


13 - ARMÁRIO 2 PORTAS 40cm

ESPECIFICAÇÕES TÉCNICAS:


- MDF TIPO STANDARD DENSIDADE 690 kg/m³ LAMINADO CEREJEIRA ACABAMENTO SELADOR;
- PORTAS COM VIDRO 4mm LISO, JATEADO OU MINI-BOREAL;
- PUXADOR CAVA 12/8X2cm;
- CHAVES TIPO CILINDRO E TRINCOS;
- DOBRADIÇA TIPO PIANO, PERFEITAMENTE ENCAIXADA NA PORTA E NA ESTRUTURA EM FREZA APROPRIADA;
- RODAPÉ EM TUBO DE ALUMÍNIO SEÇÃO RETANGULAR 3X7cm PAREDE COM 2mm DE ESPESSURA, PINTURA EPÓXI PÓ PRETO, COM 4 SAPATAS REGULÁVEIS DE ALTURA;
- RODAPÉ FIXADO A BASE ATRAVÉS DE 6 ALÇAS DE AÇO 3X5cm FIXADAS NA ESTRUTURA, COR PRETA;
- FUNDO (ESPESSURA 6mm) ENCAIXADO NOS 4 LADOS COM 1mm PARA DENTRO, LAMINADO PELOS 2 LADOS, ACABAMENTO SELADOR

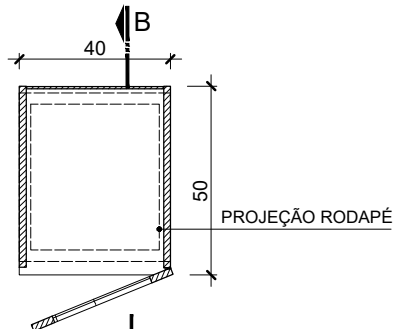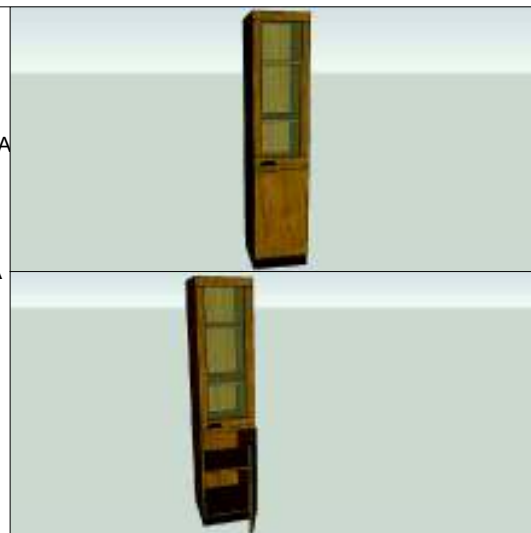


PLANTA BAIXA

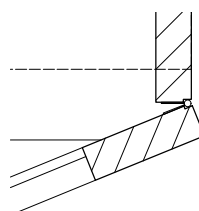

Detalhe instalação dobradiça piano

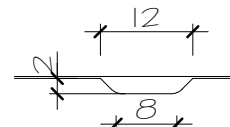

Detalhe puxador cava

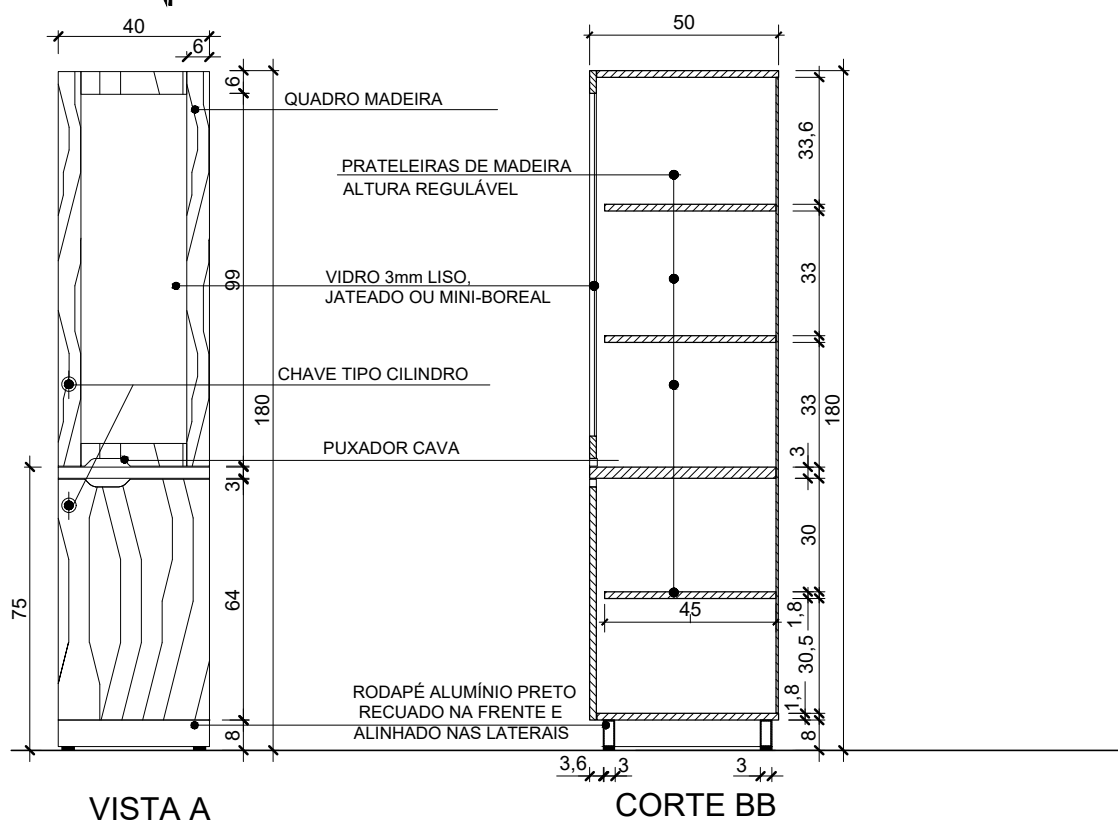

VISTA A

CORTE BB

ASSEMBLEIA LEGISLATIVA
DO ESTADO DO RIO GRANDE DO SUL
DEPARTAMENTO DE LOGÍSTICA-Divisão de Projetos
Rua Duque de Caxias, 920 - subsolo - Porto Alegre/RS - Fone: (51) 3210-1014

Projeto:

13 - ARMÁRIO 2 PORTAS 40cm

data:

OUT/2017

Especificação:

PLANTA BAIXA, VISTA E CORTE

escala:

1:20






prancha nº:

13

14- ARMÁRIO 4 PORTAS DE CORRER

ESPECIFICAÇÕES TÉCNICAS:

- MDF TIPO STANDARD DENSIDADE 690 kg/m³ LAMINADO CEREJEIRA ACABAMENTO SELADOR;
- PUXADOR CAVA 11/8X3cm;
- CHAVES TIPO PINO;
- PORTAS DE CORRER SOBRE ROLDANAS EMBUTIDAS E TRILHOS METÁLICOS;
- RODAPÉ EM TUBO DE ALUMÍNIO SEÇÃO RETANGULAR 3X7cm PAREDE COM 2mm DE ESPESSURA, PINTURA EPÓXI PÓ PRETO, COM 4 SAPATAS REGULÁVEIS DE ALTURA;
- RODAPÉ FIXADO A BASE ATRAVÉS DE 6 ALÇAS DE AÇO 3X5cm FIXADAS NA ESTRUTURA, COR PRETA;
- FUNDO (ESPESSURA 6mm) ENCAIXADO NOS 4 LADOS COM 1mm PARA DENTRO, LAMINADO PELOS 2 LADOS, ACABAMENTO SELADOR
- REFORÇO VERTICAL EM MADEIRA MACIÇA 4x2cm.

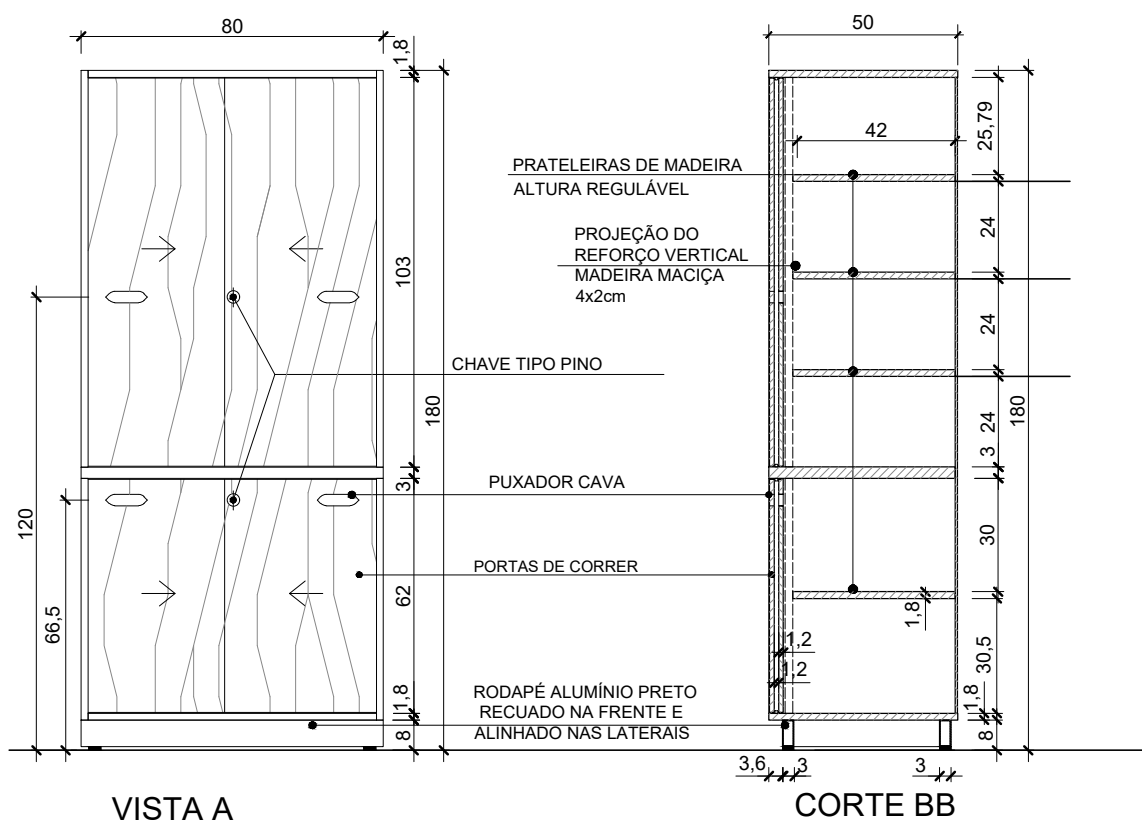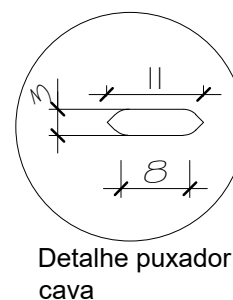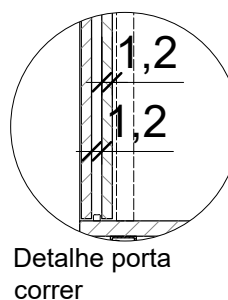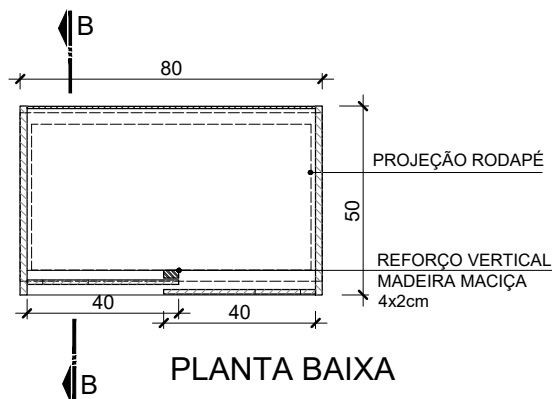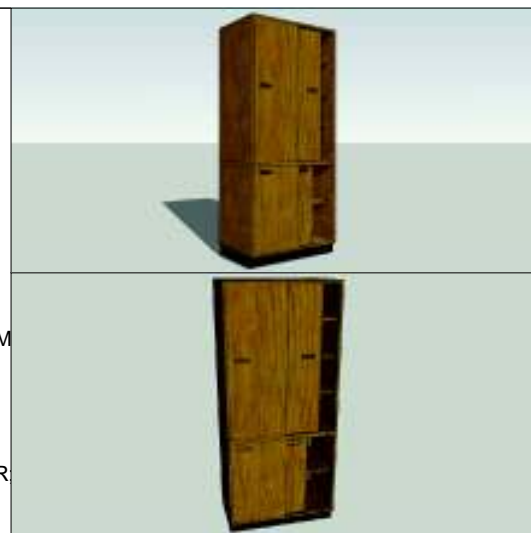

ASSEMBLEIA LEGISLATIVA
DO ESTADO DO RIO GRANDE DO SUL
DEPARTAMENTO DE LOGÍSTICA-Divisão de Projetos
Rua Duque de Caxias, 920 - subsolo - Porto Alegre/RS - Fone: (51) 3210-1014

Projeto:

14 - ARMÁRIO 4 PORTAS DE CORRER

data:

OUT/2017

Especificação:

PLANTA BAIXA, VISTA E CORTE

escala:

1:20





prancha nº:

14

15 - ARMÁRIO PORTAS DE CORRER E COMPUTADOR

ESPECIFICAÇÕES TÉCNICAS:

- MDF TIPO STANDARD DENSIDADE 690 kg/m³ LAMINADO CEREJEIRA ACABAMENTO SELADOR;
- PUXADOR CAVA 11/8X3cm;
- CHAVES TIPO PINO;
- PORTAS DE CORRER SOBRE ROLDANAS EMBUTIDAS E TRILHOS METÁLICOS;
- RODAPÉ EM TUBO DE ALUMÍNIO SEÇÃO RETANGULAR 2X5cm PAREDE COM 2mm DE ESPESSURA, PINTURA EPÓXI PÓ PRETO, COM 4 SAPATAS REGULÁVEIS DE ALTURA;
- RODAPÉ FIXADO A BASE ATRAVÉS DE 6 ALÇAS DE AÇO 3X5cm FIXADAS NA ESTRUTURA, COR PRETA;
- FUNDO (ESPESSURA 6mm) ENCAIXADO NOS 4 LADOS COM 1mm PARA DENTRO, LAMINADO PELOS 2 LADOS, ACABAMENTO SELADOR;
- REFORÇO VERTICAL EM MADEIRA MACIÇA 4x2cm

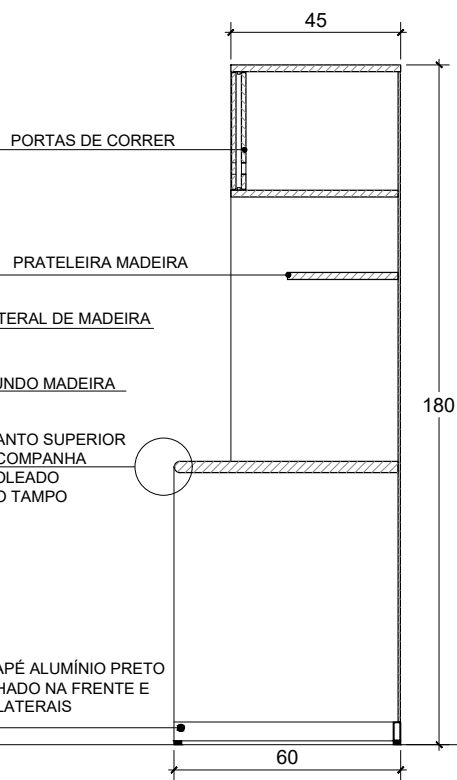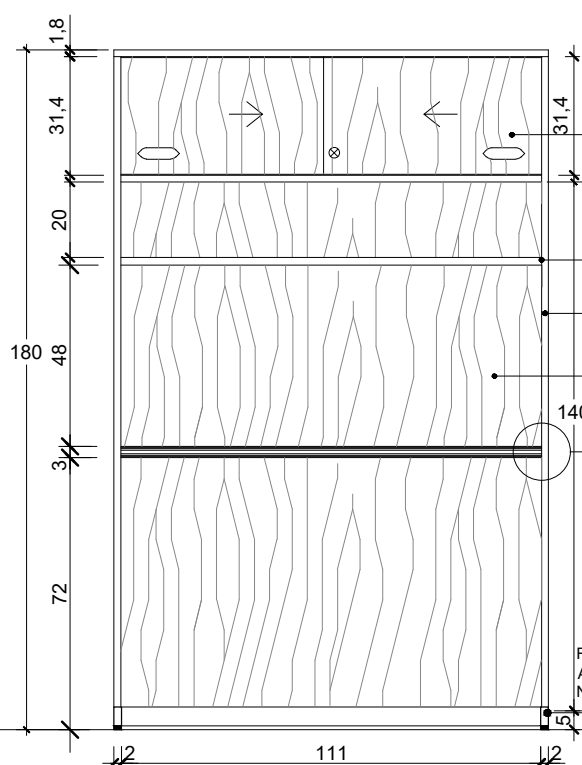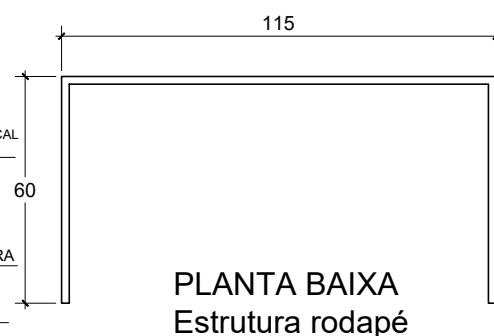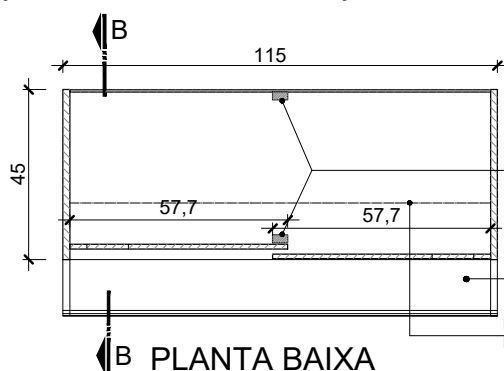

VISTA FRONTAL

CORTE BB

ASSEMBLEIA LEGISLATIVA

DO ESTADO DO RIO GRANDE DO SUL

DEPARTAMENTO DE LOGÍSTICA-Divisão de Projetos

Rua Duque de Caxias, 920 - subsolo - Porto Alegre/RS - Fone: (51) 3210-1014

Projeto:

15 - ARMÁRIO PORTAS DE CORRER E COMPUTADOR

data:

OUT/2017

Especificação:

PLANTA BAIXA, VISTA E CORTE

escala:

1:20





prancha nº:

15

16 - ARMÁRIO PARA TERNOS

ESPECIFICAÇÕES TÉCNICAS:

- MDF TIPO STANDARD DENSIDADE 690 kg/m³ LAMINADO CEREJEIRA ACABAMENTO SELADOR;
- PUXADOR CAVA 12/8X2cm;
- CHAVES TIPO CILINDRO E TRINCOS;
- DOBRADIÇA TIPO PIANO, PERFEITAMENTE ENCAIXADA NA PORTA E NA ESTRUTURA EM FREZA APROPRIADA;
- PORTAS SUPERIORES COM VIDRO 4mm LISO, JATEADO OU MINI-BOREAL;
- RODAPÉ EM TUBO DE ALUMÍNIO SEÇÃO RETANGULAR 3X7cm PAREDE COM 2mm DE ESPESSURA, PINTURA EPÓXI PÓ PRETO, COM 4 SAPATAS REGULÁVEIS DE ALTURA;
- RODAPÉ FIXADO A BASE ATRAVÉS DE 6 ALÇAS DE AÇO 3X5cm FIXADAS NA ESTRUTURA, COR PRETA;
- FUNDO (ESPESSURA 6mm) ENCAIXADO NOS 4 LADOS COM 1mm PARA DENTRO, LAMINADO PELOS 2 LADOS, ACABAMENTO SELADOR;
- CABIDEIRO COM 2 SUPORTES LATERAIS.

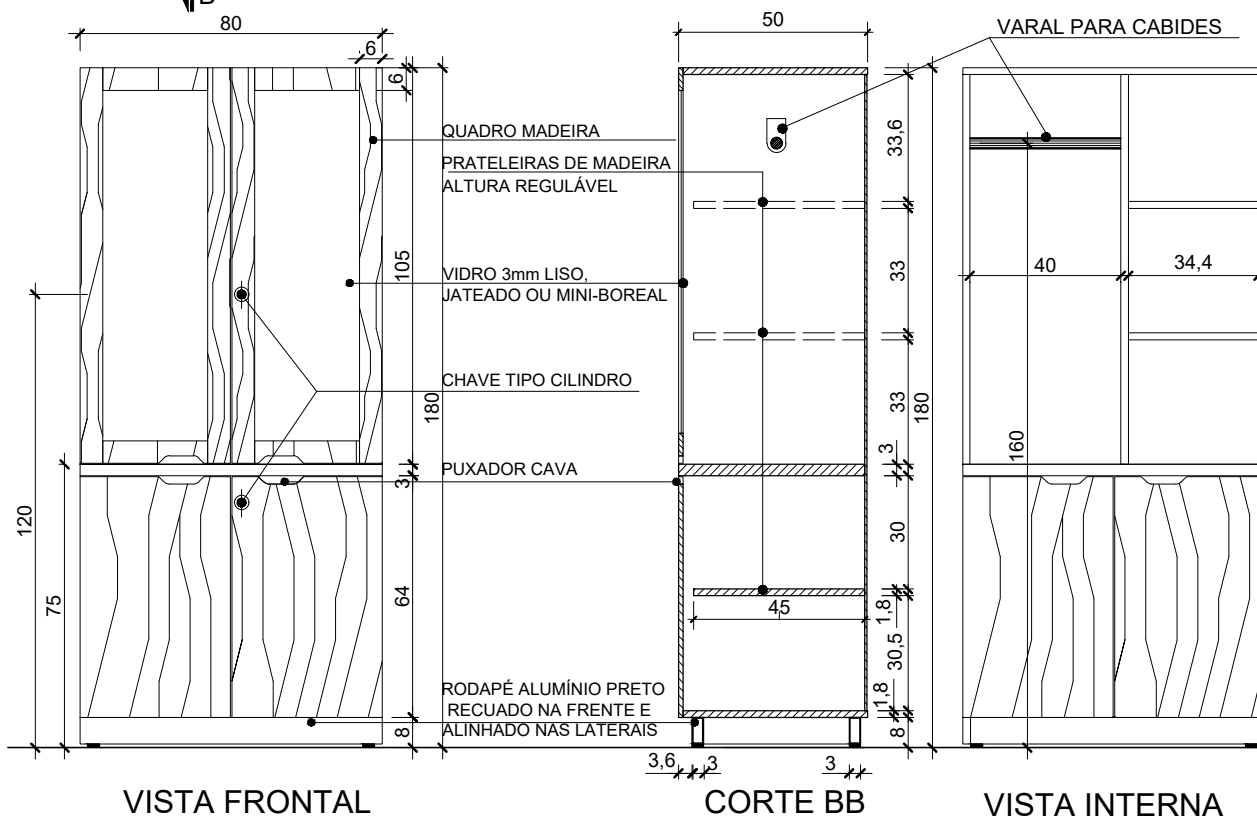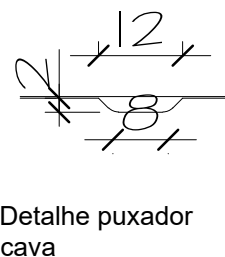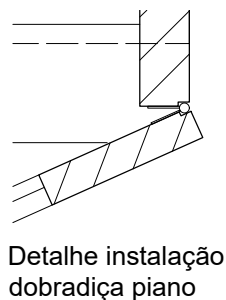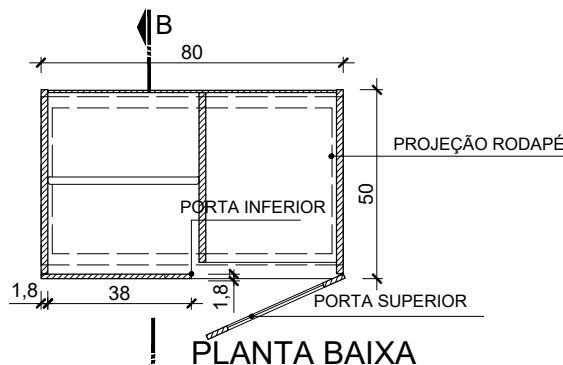

VISTA FRONTAL

CORTE BB

VISTA INTERNA

ASSEMBLEIA LEGISLATIVA
DO ESTADO DO RIO GRANDE DO SUL
DEPARTAMENTO DE LOGÍSTICA-Divisão de Projetos
Rua Duque de Caxias, 920 - subsolo - Porto Alegre/RS - Fone: (51) 3210-1014

Projeto:

16 - ARMÁRIO PARA TERNOS

data:

OUT/2017

Especificação:

PLANTA BAIXA, VISTA E CORTE

escala:

1:20




prancha nº:

16

17 - ARMÁRIO REFRIGERADOR E BEBEDOURO

ESPECIFICAÇÕES TÉCNICAS:

- MDF TIPO STANDARD DENSIDADE 690 kg/m³ LAMINADO CEREJEIRA ACABAMENTO SELADOR;
- PUXADOR CAVA 11/8X3cm;
- CHAVES TIPO PINO;
- PORTAS DE CORRER SOBRE ROLDANAS EMBUTIDAS E TRILHOS METÁLICOS;
- RODAPÉ EM TUBO DE ALUMÍNIO SEÇÃO RETANGULAR 2X5cm PAREDE COM 2mm DE ESPESSURA, PINTURA EPÓXI PÓ PRETO, COM 4 SAPATAS REGULÁVEIS DE ALTURA;
- RODAPÉ FIXADO A BASE ATRAVÉS DE 6 ALÇAS DE AÇO 3X5cm FIXADAS NA ESTRUTURA, COR PRETA;
- FUNDO (ESPESSURA 6mm) ENCAIXADO NOS 4 LADOS COM 1mm PARA DENTRO, LAMINADO PELOS 2 LADOS, ACABAMENTO SELADOR;
- REFORÇO VERTICAL EM MADEIRA MACIÇA 4x2cm

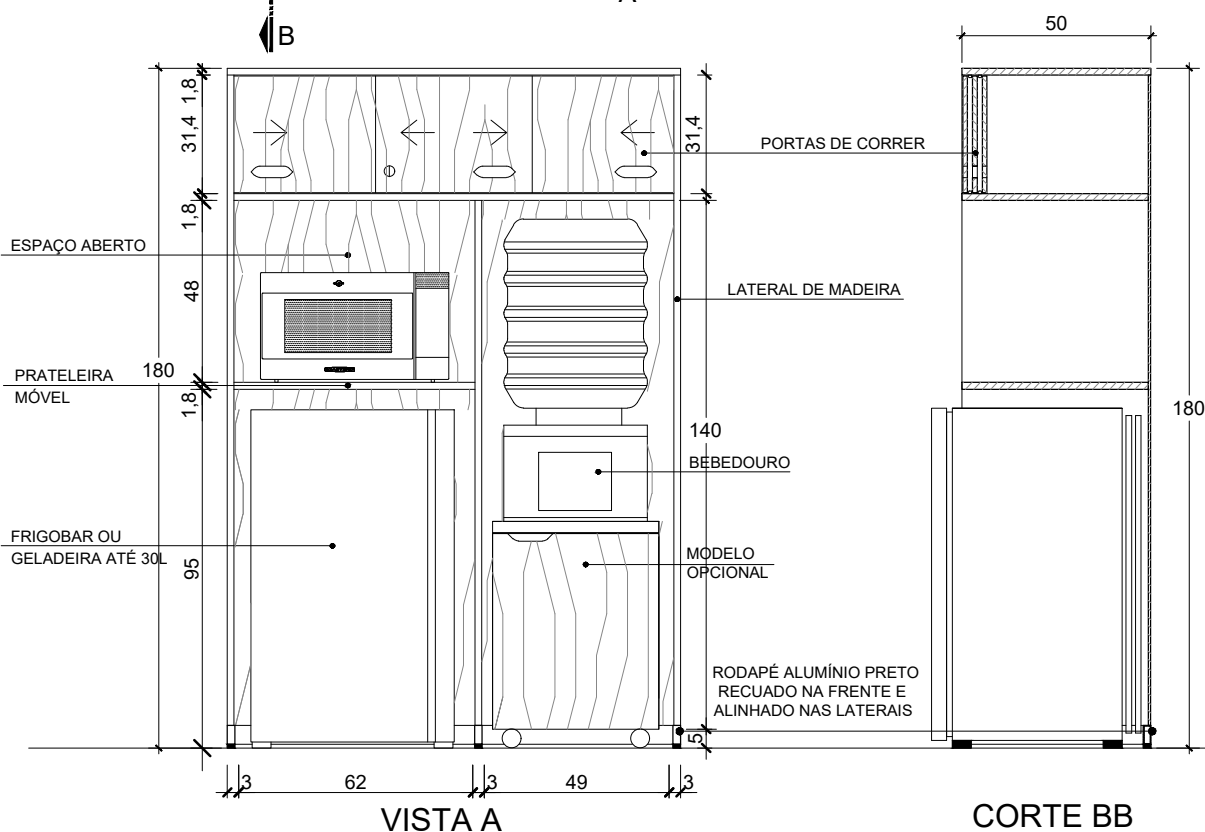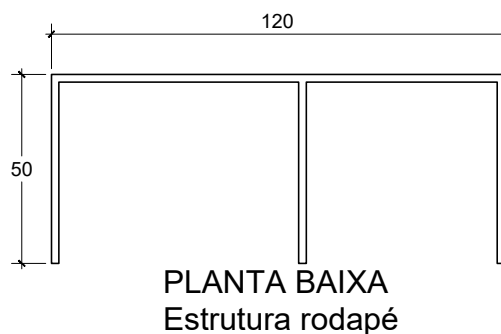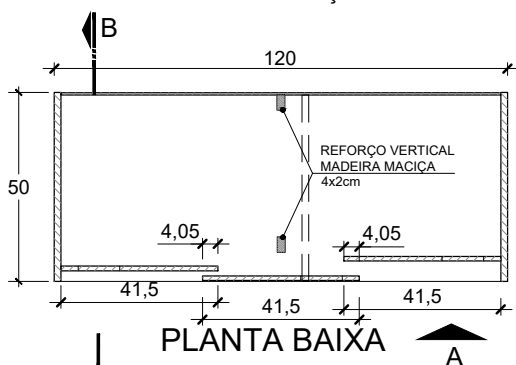

ASSEMBLEIA LEGISLATIVA
DO ESTADO DO RIO GRANDE DO SUL
DEPARTAMENTO DE LOGÍSTICA-Divisão de Projetos
Rua Duque de Caxias, 920 - subsolo - Porto Alegre/RS - Fone: (51) 3210-1014

Projeto:

17 - ARMÁRIO REFRIGERADOR E BEBEDOURO

data:

OUT/2017

Especificação:

PLANTA BAIXA, VISTA E CORTE

escala:

1:20



prancha nº:

17

18 - ESTANTE

ESPECIFICAÇÕES TÉCNICAS:

- MDF TIPO STANDARD DENSIDADE 690 kg/m³ LAMINADO CEREJEIRA ACABAMENTO SELADOR;
- RODAPÉ EM TUBO DE ALUMÍNIO SEÇÃO RETANGULAR 3X7cm PAREDE COM 2mm DE ESPESSURA, PINTURA EPÓXI PÓ PRETO, COM 4 SAPATAS REGULÁVEIS DE ALTURA;
- RODAPÉ FIXADO A BASE ATRAVÉS DE 6 ALÇAS DE AÇO 3X5cm FIXADAS NA ESTRUTURA, COR PRETA;
- FUNDO (ESPESSURA 6mm) ENCAIXADO NOS 4 LADOS COM 1mm PARA DENTRO, LAMINADO PELOS 2 LADOS, ACABAMENTO SELADOR

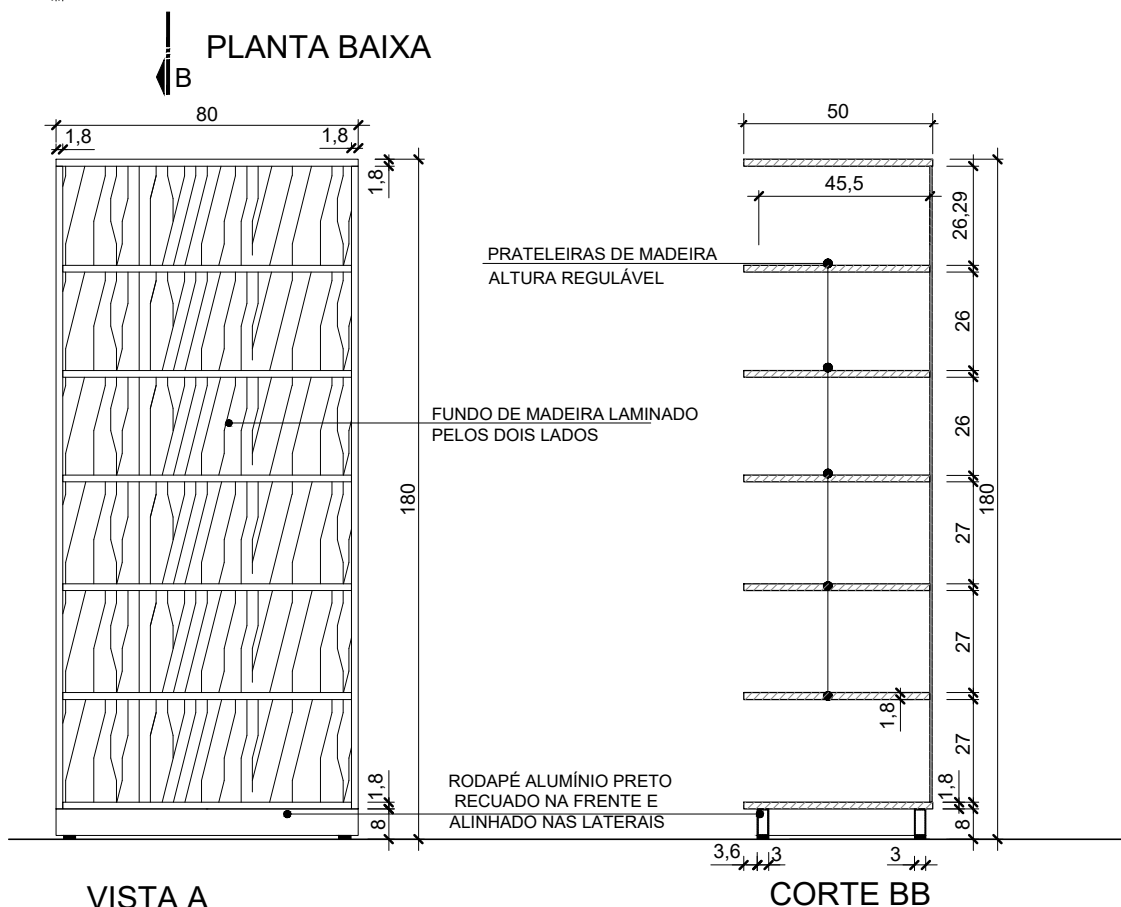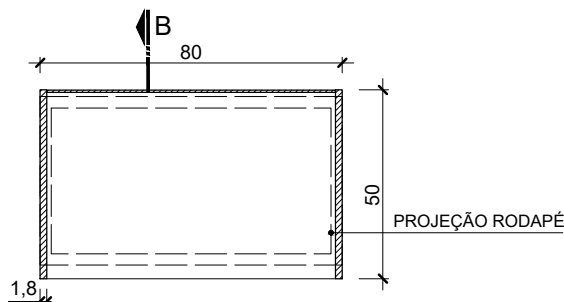

ASSEMBLEIA LEGISLATIVA
DO ESTADO DO RIO GRANDE DO SUL
DEPARTAMENTO DE LOGÍSTICA-Divisão de Projetos
Rua Duque de Caxias, 920 - subsolo - Porto Alegre/RS - Fone: (51) 3210-1014

Projeto:

18 - ESTANTE

data:

OUT/2017

Especificação:

PLANTA BAIXA, VISTA E CORTE

escala:

1:20


prancha nº:

18


19 - ARMÁRIO PORTAS VIDRO E MADEIRA

ESPECIFICAÇÕES TÉCNICAS:


- MDF TIPO STANDARD DENSIDADE 690 kg/m³ LAMINADO CEREJEIRA ACABAMENTO SELADOR;
- PUXADOR CAVA 12/8X2cm;
- CHAVES TIPO CILINDRO E TRINCOS;
- DOBRADIÇA TIPO PIANO, PERFEITAMENTE ENCAIXADA NA PORTA E NA ESTRUTURA EM FREZA APROPRIADA;
- PORTAS SUPERIORES COM VIDRO 4mm LISO, JATEADO OU MINI-BOREAL;
- RODAPÉ EM TUBO DE ALUMÍNIO SEÇÃO RETANGULAR 3X7cm PAREDE COM 2mm DE ESPESSURA, PINTURA EPÓXI PÓ PRETO, COM 4 SAPATAS REGULÁVEIS DE ALTURA;
- RODAPÉ FIXADO A BASE ATRAVÉS DE 6 ALÇAS DE AÇO 3X5cm FIXADAS NA ESTRUTURA, COR PRETA;
- FUNDO (ESPESSURA 6mm) ENCAIXADO NOS 4 LADOS COM 1mm PARA DENTRO, LAMINADO PELOS 2 LADOS, ACABAMENTO SELADOR.

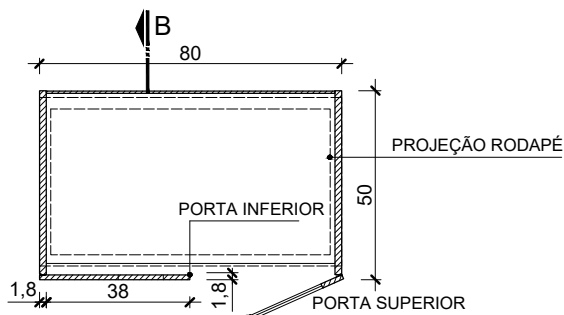


PLANTA BAIXA

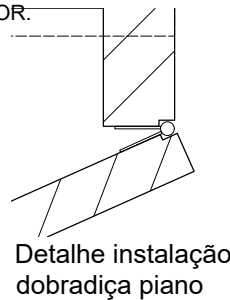

Detalhe instalação dobradiça piano

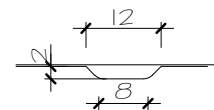

Detalhe puxador cava

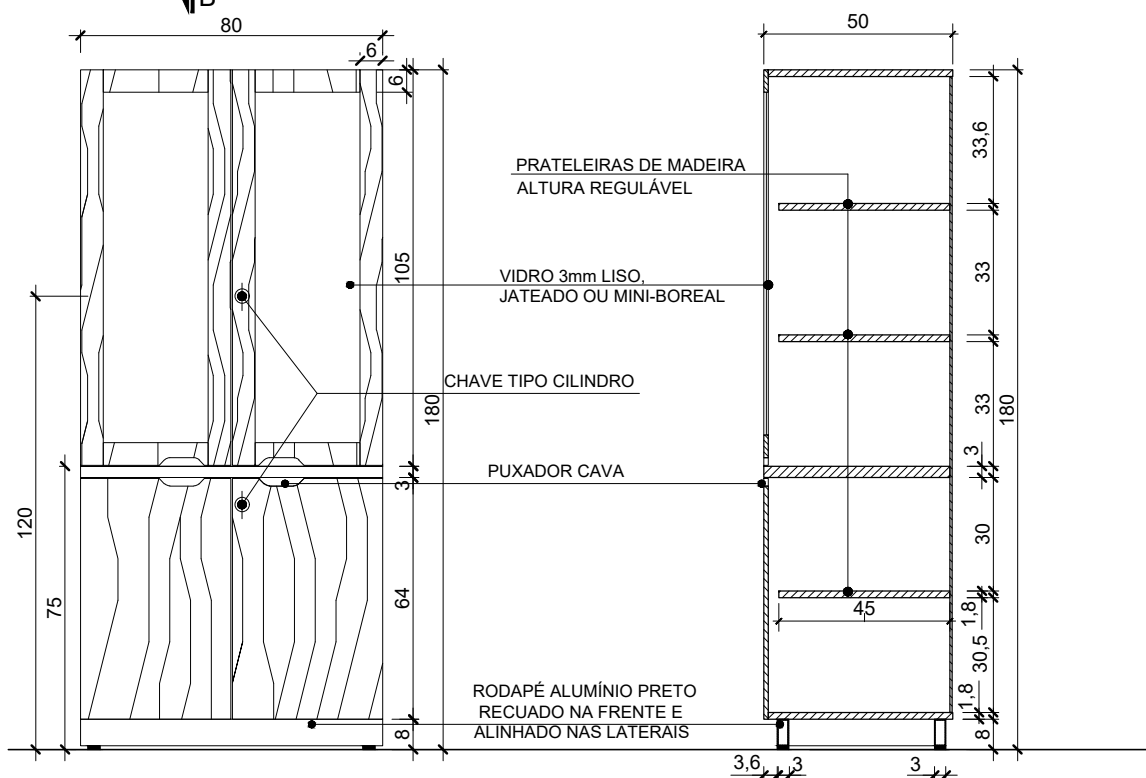

VISTA FRONTAL

CORTE BB

Projeto: **ASSEMBLEIA LEGISLATIVA**
DO ESTADO DO RIO GRANDE DO SUL
DEPARTAMENTO DE LOGÍSTICA-Divisão de Projetos
Rua Duque de Caxias, 920 - subsolo - Porto Alegre/RS - Fone: (51) 3210-1014

19 - ARMÁRIO PORTAS VIDRO E MADEIRA


data:
OUT/2017

Especificação: PLANTA BAIXA, VISTA E CORTE

escala: 1:20


prancha nº: 19

20 - ARMÁRIO MULTIUSO:

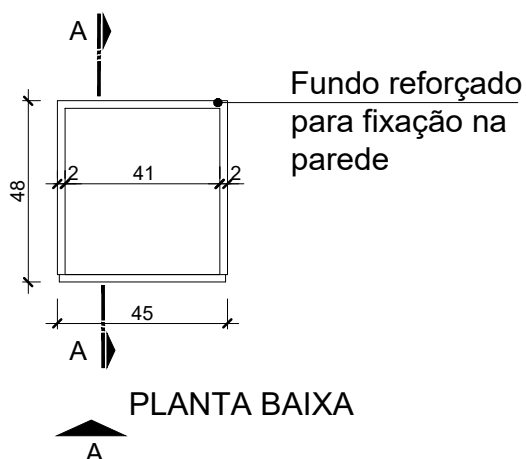

ESPECIFICAÇÕES TÉCNICAS:

- MDF TIPO STANDARD DENSIDADE 690 Kg/m² COM REVESTIMENTO MELAMÍNICO BRANCO;
- PUXADOR CAVA 11/8/3cm;
- CHAVES TIPO CILINDRO;
- DOBRADIÇAS TIPO PIANO OU PLASTIPAR;
- GANCHOS INTERNOS EM METAL PARA PENDURAR VASSOURAS E PANOS;
- PRATELEIRAS INTERNAS REVESTIDAS NO MESMO MATERIAL.

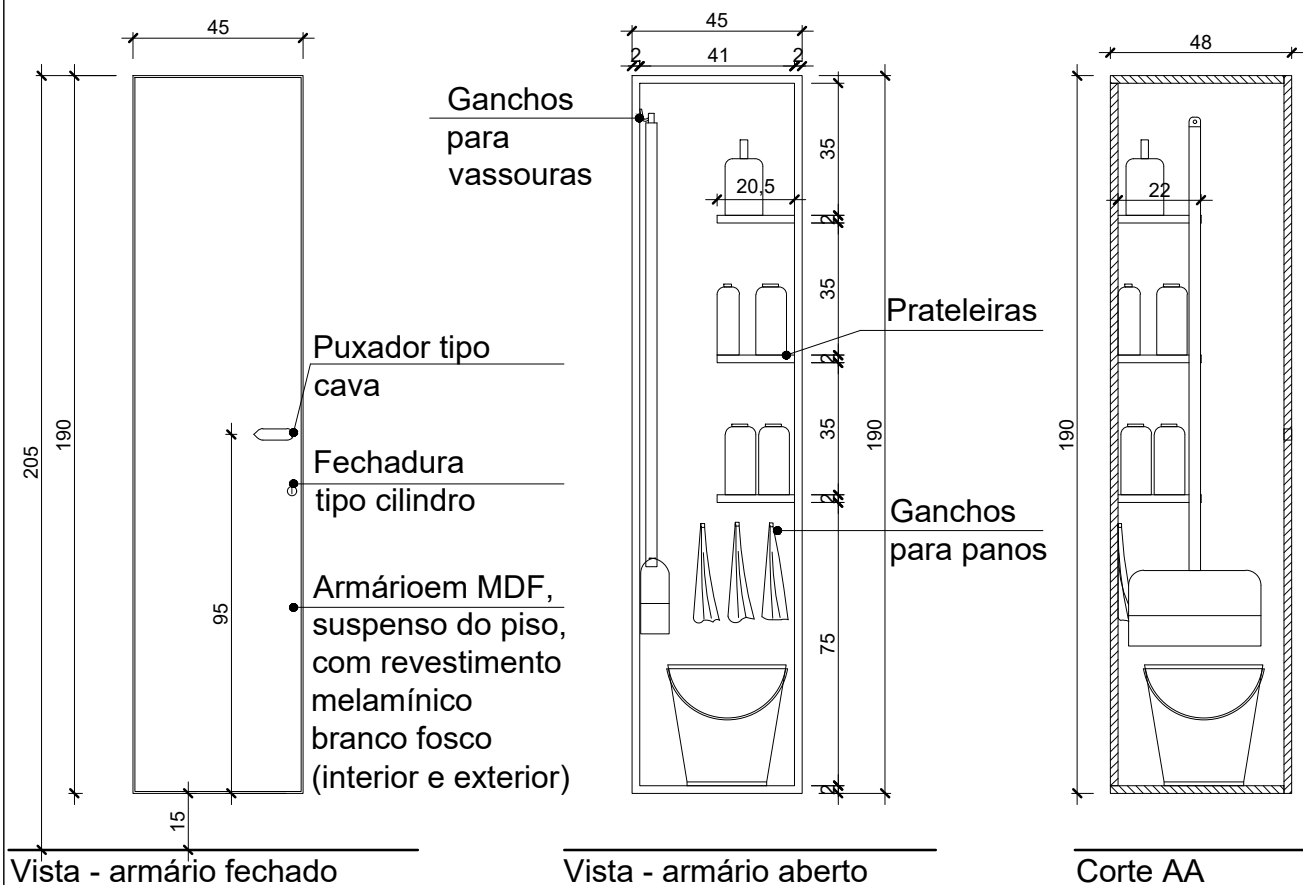

ASSEMBLEIA LEGISLATIVA
DO ESTADO DO RIO GRANDE DO SUL
DEPARTAMENTO DE LOGÍSTICA-Divisão de Projetos
Rua Duque de Caxias, 920 - subsolo - Porto Alegre/RS - Fone: (51) 3210-1014

Projeto:

20 - ARMÁRIO MULTIUSO

data:

OUT/2017

Especificação:

PLANTA BAIXA, VISTA E CORTE

escala:

1:20






prancha nº:

20

21 - ARMÁRIO AÉREO COM PORTAS DE CORRER (80X44/56)

ESPECIFICAÇÕES TÉCNICAS:

- MDF TIPO STANDARD DENSIDADE 690 kg/m³ LAMINADO CEREJEIRA ACABAMENTO SELADOR;
- PUXADOR CAVA 11/8X3cm;
- CHAVES TIPO PINO;
- PORTAS DE CORRER SOBRE ROLDANAS EMBUTIDAS E TRILHOS METÁLICOS;
- FUNDO REFORÇADO PARA FIXAÇÃO NA PAREDE (ESPESSURA 20mm) ENCAIXADO NOS 4 LADOS COM 1mm PARA DENTRO, LAMINADO PELOS 2 LADOS, ACABAMENTO SELADOR;
- REFORÇO VERTICAL EM MADEIRA MACIÇA 4x2cm

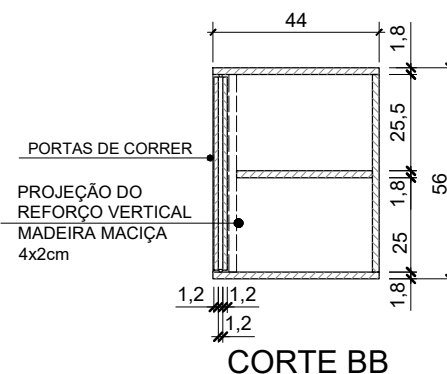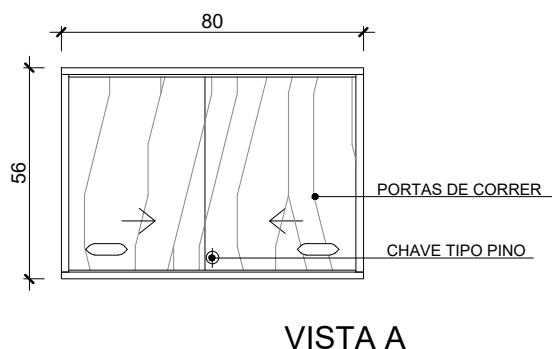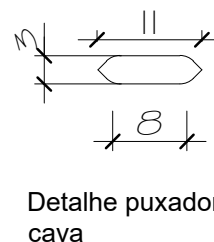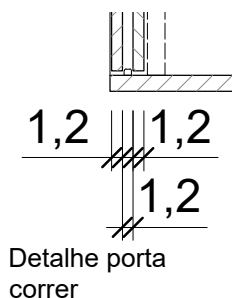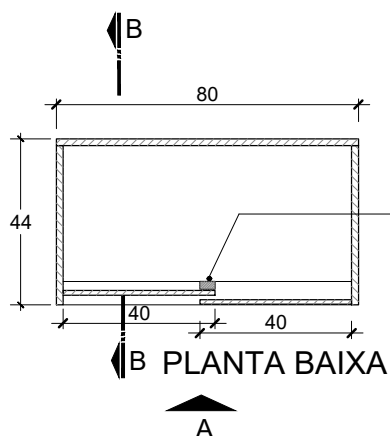

ASSEMBLEIA LEGISLATIVA
DO ESTADO DO RIO GRANDE DO SUL
DEPARTAMENTO DE LOGÍSTICA-Divisão de Projetos
Rua Duque de Caxias, 920 - subsolo - Porto Alegre/RS - Fone: (51) 3210-1014

Projeto:

21 - ARMÁRIO AÉREO COM PORTAS DE CORRER

data:

SET/2017

Especificação:

PLANTA BAIXA, VISTA E CORTE

escala:

1:20


prancha nº:

21

22 - BALCÃO COM PORTAS DE ABRIR

ESPECIFICAÇÕES TÉCNICAS:

- MDF TIPO STANDARD DENSIDADE 690 kg/m³ LAMINADO CEREJEIRA ACABAMENTO SELADOR;
- PUXADOR CAVA 12/8X2cm;
- CHAVES TIPO CILINDRO E TRINCOS;
- DOBRADIÇA TIPO PIANO, PERFEITAMENTE ENCAIXADA NA PORTA E NA ESTRUTURA EM FREZA APROPRIADA;
- RODAPÉ EM TUBO DE ALUMÍNIO SEÇÃO RETANGULAR 3X7cm PAREDE COM 2mm DE ESPESSURA, PINTURA EPÓXI PÓ PRETO, COM 4 SAPATAS REGULÁVEIS DE ALTURA;
- RODAPÉ FIXADO A BASE ATRAVÉS DE 6 ALÇAS DE AÇO 3X5cm FIXADAS NA ESTRUTURA, COR PRETA;
- FUNDO (ESPESSURA 6mm) ENCAIXADO NOS 4 LADOS COM 1mm PARA DENTRO, LAMINADO PELOS 2 LADOS, ACABAMENTO SELADOR.

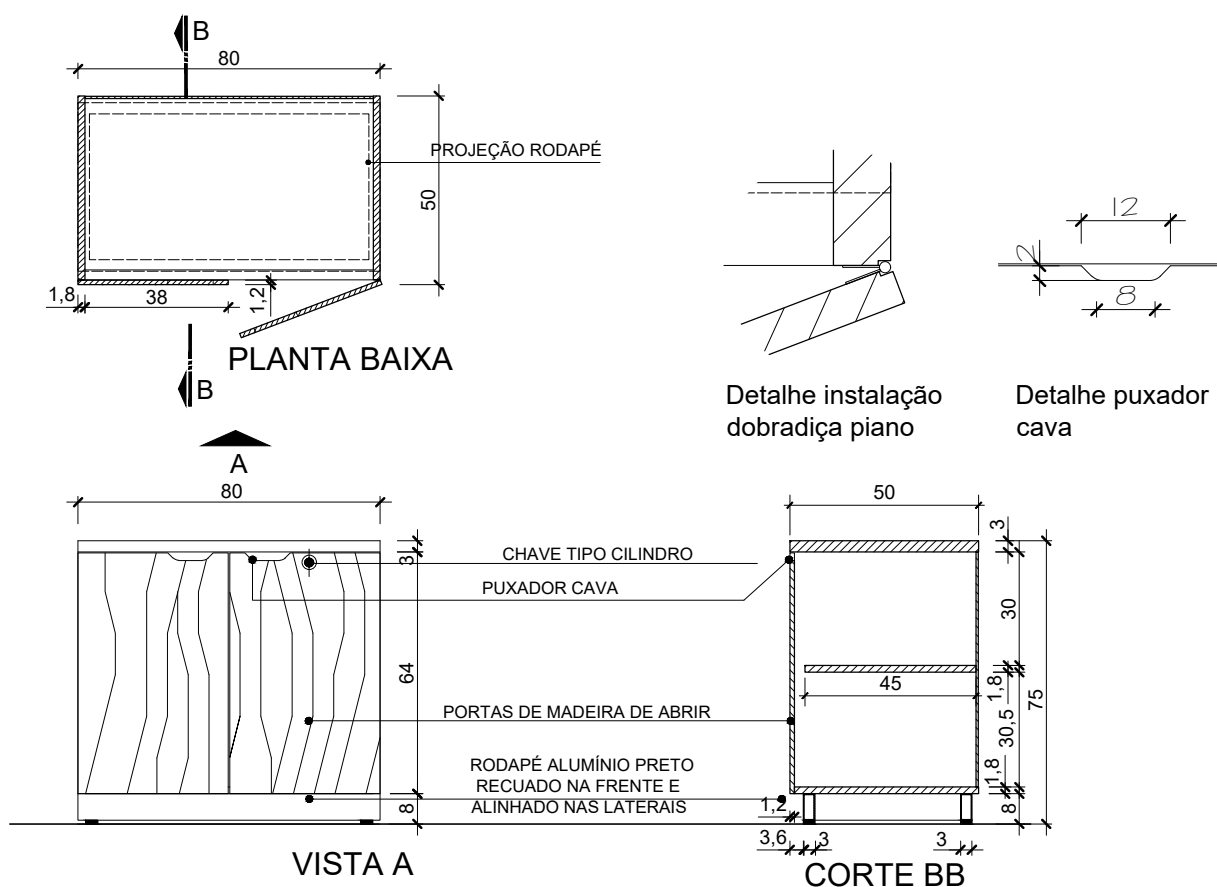

Projeto:

ASSEMBLEIA LEGISLATIVA
DO ESTADO DO RIO GRANDE DO SUL
DEPARTAMENTO DE LOGÍSTICA-Divisão de Projetos
Rua Duque de Caxias, 920 - subsolo - Porto Alegre/RS - Fone: (51) 3210-1014

22 - BALCÃO COM PORTAS DE ABRIR

Especificação:

PLANTA BAIXA, VISTA E CORTE

escala:

1:20

data:

OUT/2017

prancha nº:





22

23 - BALCÃO COM PORTAS DE CORRER



ESPECIFICAÇÕES TÉCNICAS:

- MDF TIPO STANDARD DENSIDADE 690 kg/m³ LAMINADO CEREJEIRA ACABAMENTO SELADOR;
- PUXADOR CAVA 11/8X3cm;
- CHAVES TIPO PINO;
- PORTAS DE CORRER SOBRE ROLDANAS EMBUTIDAS E TRILHOS METÁLICOS;
- RODAPÉ EM TUBO DE ALUMÍNIO SEÇÃO RETANGULAR 3X7cm PAREDE COM 2mm DE ESPESSURA, PINTURA EPÓXI PÓ PRETO, COM 4 SAPATAS REGULÁVEIS DE ALTURA;
- RODAPÉ FIXADO A BASE ATRAVÉS DE 6 ALÇAS DE AÇO 3X5cm FIXADAS NA ESTRUTURA, COR PRETA;
- FUNDO (ESPESSURA 6mm) ENCAIXADO NOS 4 LADOS COM 1mm PARA DENTRO, LAMINADO PELOS 2 LADOS, ACABAMENTO SELADOR;
- REFORÇO VERTICAL EM MADEIRA MACIÇA 4x2cm

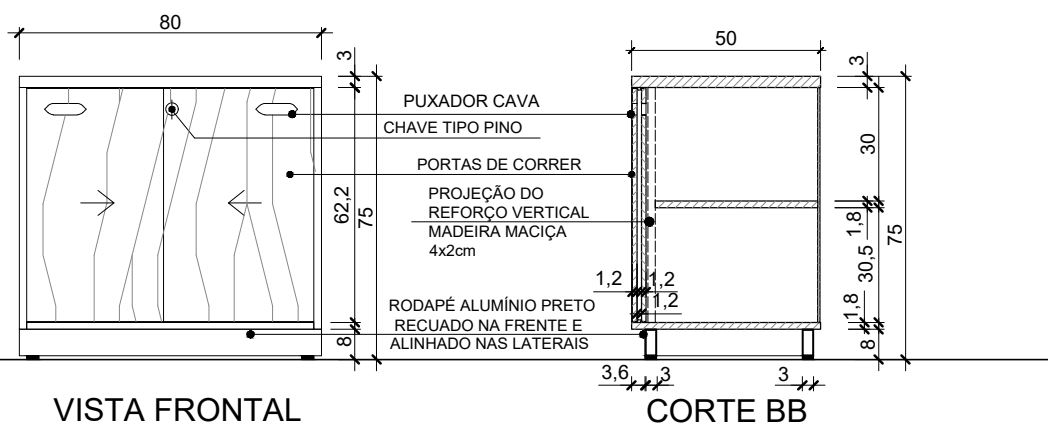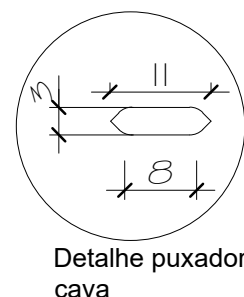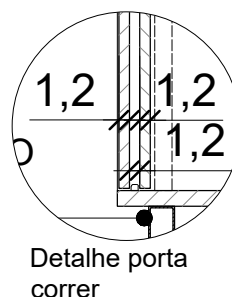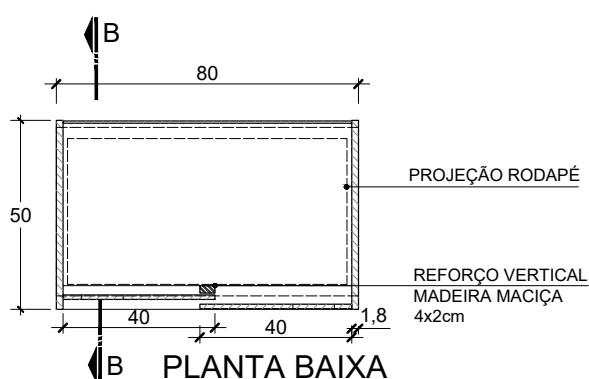

ASSEMBLEIA LEGISLATIVA
DO ESTADO DO RIO GRANDE DO SUL
DEPARTAMENTO DE LOGÍSTICA-Divisão de Projetos
Rua Duque de Caxias, 920 - subsolo - Porto Alegre/RS - Fone: (51) 3210-1014

Projeto:

23 - BALCÃO COM PORTAS DE CORRER

data:

OUT/2017

Especificação:

PLANTA BAIXA, VISTA E CORTE

escala:

1:20


prancha nº:

23

24 - BALCÃO PARA IMPRESSORA

ESPECIFICAÇÕES TÉCNICAS:

- MDF TIPO STANDARD DENSIDADE 690 kg/m³ LAMINADO CEREJEIRA ACABAMENTO SELADOR;
- PUXADOR CAVA 12/8X2cm;
- CHAVES TIPO CILINDRO E TRINCOS;
- DOBRADIÇA TIPO PIANO, PERFEITAMENTE ENCAIXADA NA PORTA E NA ESTRUTURA EM FREZA APROPRIADA;
- RODAPÉ EM TUBO DE ALUMÍNIO SEÇÃO RETANGULAR 3X7cm PAREDE COM 2mm DE ESPESSURA, PINTURA EPÓXI PÓ PRETO, COM 4 SAPATAS REGULÁVEIS DE ALTURA;
- RODAPÉ FIXADO A BASE ATRAVÉS DE 6 ALÇAS DE AÇO 3X5cm FIXADAS NA ESTRUTURA, COR PRETA;
- FUNDO (ESPESSURA 6mm) ENCAIXADO NOS 4 LADOS COM 1mm PARA DENTRO, LAMINADO PELOS 2 LADOS, ACABAMENTO SELADOR.

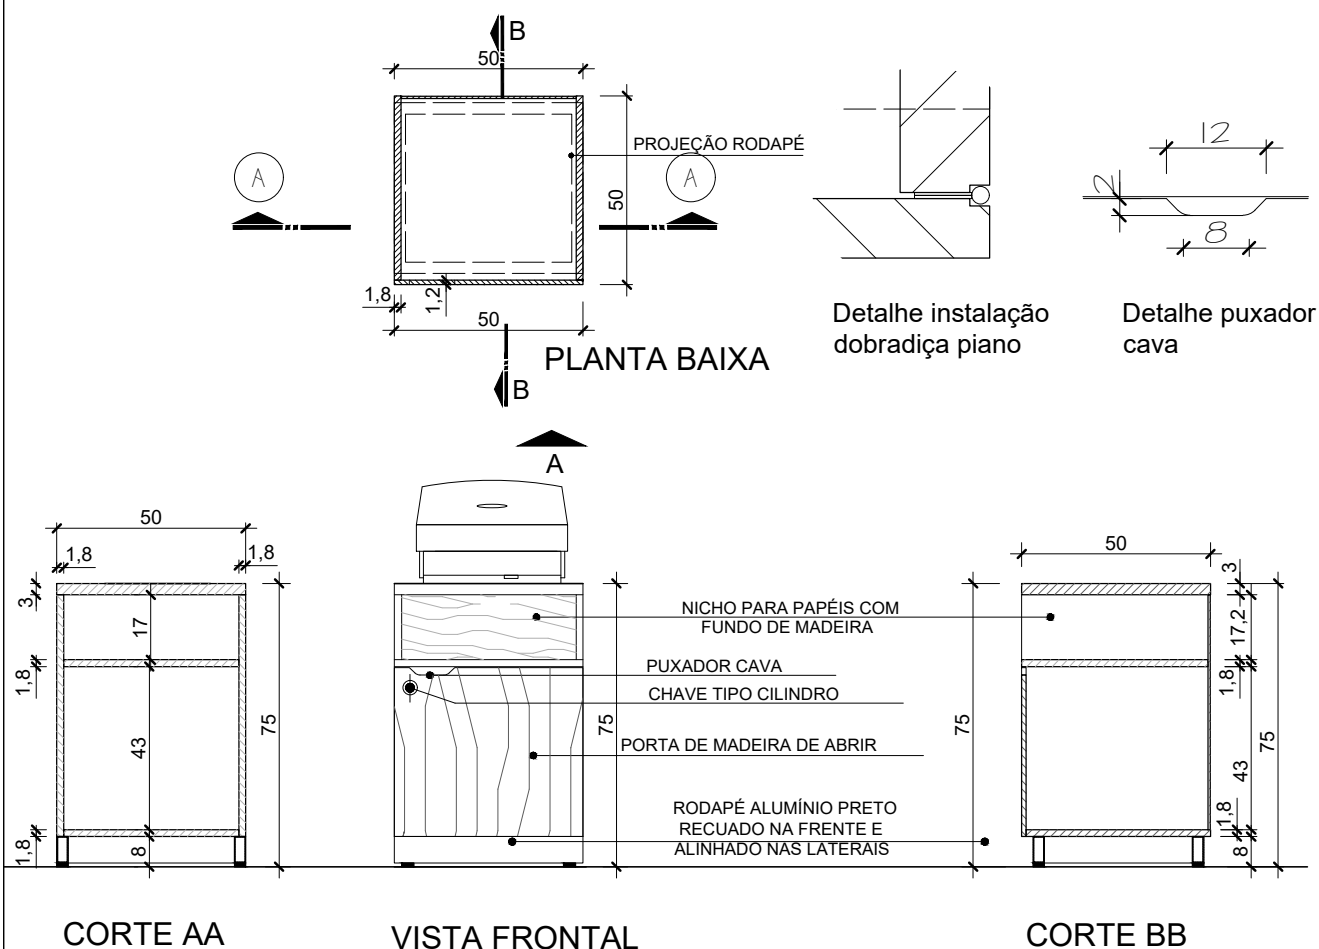

ASSEMBLEIA LEGISLATIVA
DO ESTADO DO RIO GRANDE DO SUL
DEPARTAMENTO DE LOGÍSTICA-Divisão de Projetos
Rua Duque de Caxias, 920 - 4º andar - Porto Alegre/RS - Fone: (51) 3210-1014

Projeto:

24 - BALCÃO PARA IMPRESSORA

data:

OUT/2017

Especificação:

PLANTA BAIXA, VISTA E CORTE

escala:

1:20






prancha nº:

24

25 - BALCÃO COM RODÍZIOS APOIO BEBEDOURO

ESPECIFICAÇÕES TÉCNICAS:

- MDF TIPO STANDARD DENSIDADE 690 kg/m³ LAMINADO CEREJEIRA ACABAMENTO SELADOR;
- PUXADOR CAVA 12/8X2cm;
- CHAVE TIPO CILINDRO;
- RODÍZIOS COM ENGASTE METÁLICOS E TRAVA DE MOVIMENTO NOS RODÍZIOS FRONTAIS, COR PRETA.
- DOBRADIÇA TIPO PIANO, PERFEITAMENTE ENCAIXADA NA PORTA E NA ESTRUTURA EM FREZA APROPRIADA;
- FUNDO (ESPESSURA 6mm) ENCAIXADO NOS 4 LADOS COM 1mm PARA DENTRO, LAMINADO PELOS 2 LADOS, ACABAMENTO SELADOR

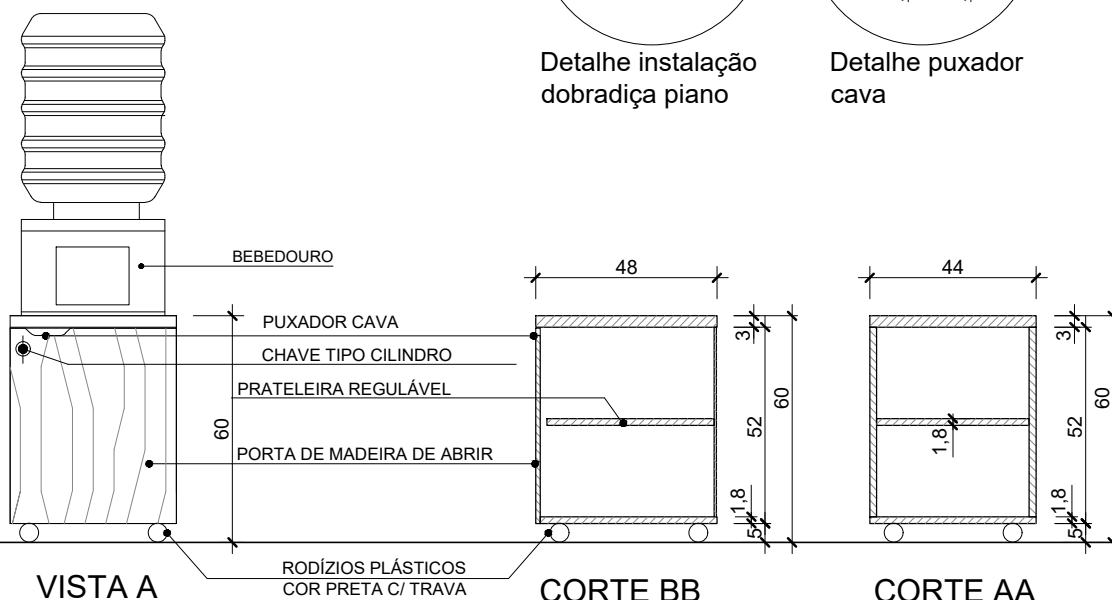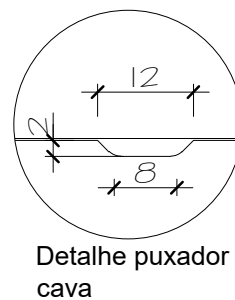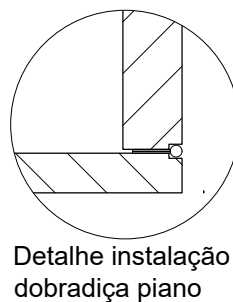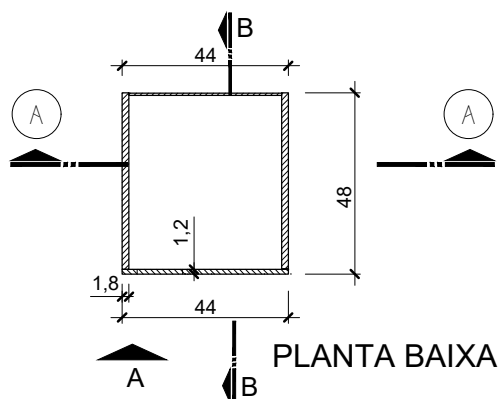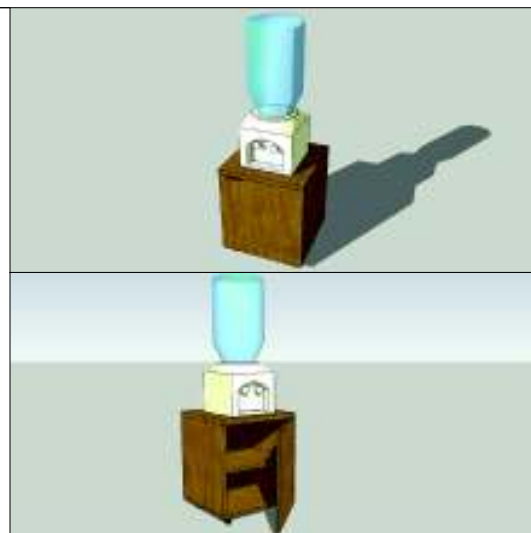

ASSEMBLEIA LEGISLATIVA
DO ESTADO DO RIO GRANDE DO SUL
DEPARTAMENTO DE LOGÍSTICA-Divisão de Projetos
Rua Duque de Caxias, 920 - subsolo - Porto Alegre/RS - Fone: (51) 3210-1014

Projeto:

25 - BALCÃO COM RODÍZIOS APOIO BEBEDOURO

data:

OUT/2017

Especificação:

PLANTA BAIXA, VISTA E CORTE

escala:

1:20


prancha nº:

25

26 - BALCÃO COM PRATELEIRAS SUPERIORES

ESPECIFICAÇÕES TÉCNICAS:

- MDF TIPO STANDARD DENSIDADE 690 kg/m³ LAMINADO CEREJEIRA ACABAMENTO SELADOR;
- PUXADOR CAVA 12/8X2cm;
- CHAVES TIPO CILINDRO E TRINCOS;
- DOBRADIÇA TIPO PIANO, PERFEITAMENTE ENCAIXADA NA PORTA E NA ESTRUTURA EM FREZA APROPRIADA;
- RODAPÉ EM TUBO DE ALUMÍNIO SEÇÃO RETANGULAR 3X7cm PAREDE COM 2mm DE ESPESSURA, PINTURA EPÓXI PÓ PRETO, COM 4 SAPATAS REGULÁVEIS DE ALTURA;
- RODAPÉ FIXADO A BASE ATRAVÉS DE 6 ALÇAS DE AÇO 3X5cm FIXADAS NA ESTRUTURA, COR PRETA;
- FUNDO (ESPESSURA 6mm) ENCAIXADO NOS 4 LADOS COM 1mm PARA DENTRO, LAMINADO PELOS 2 LADOS, ACABAMENTO SELADOR.

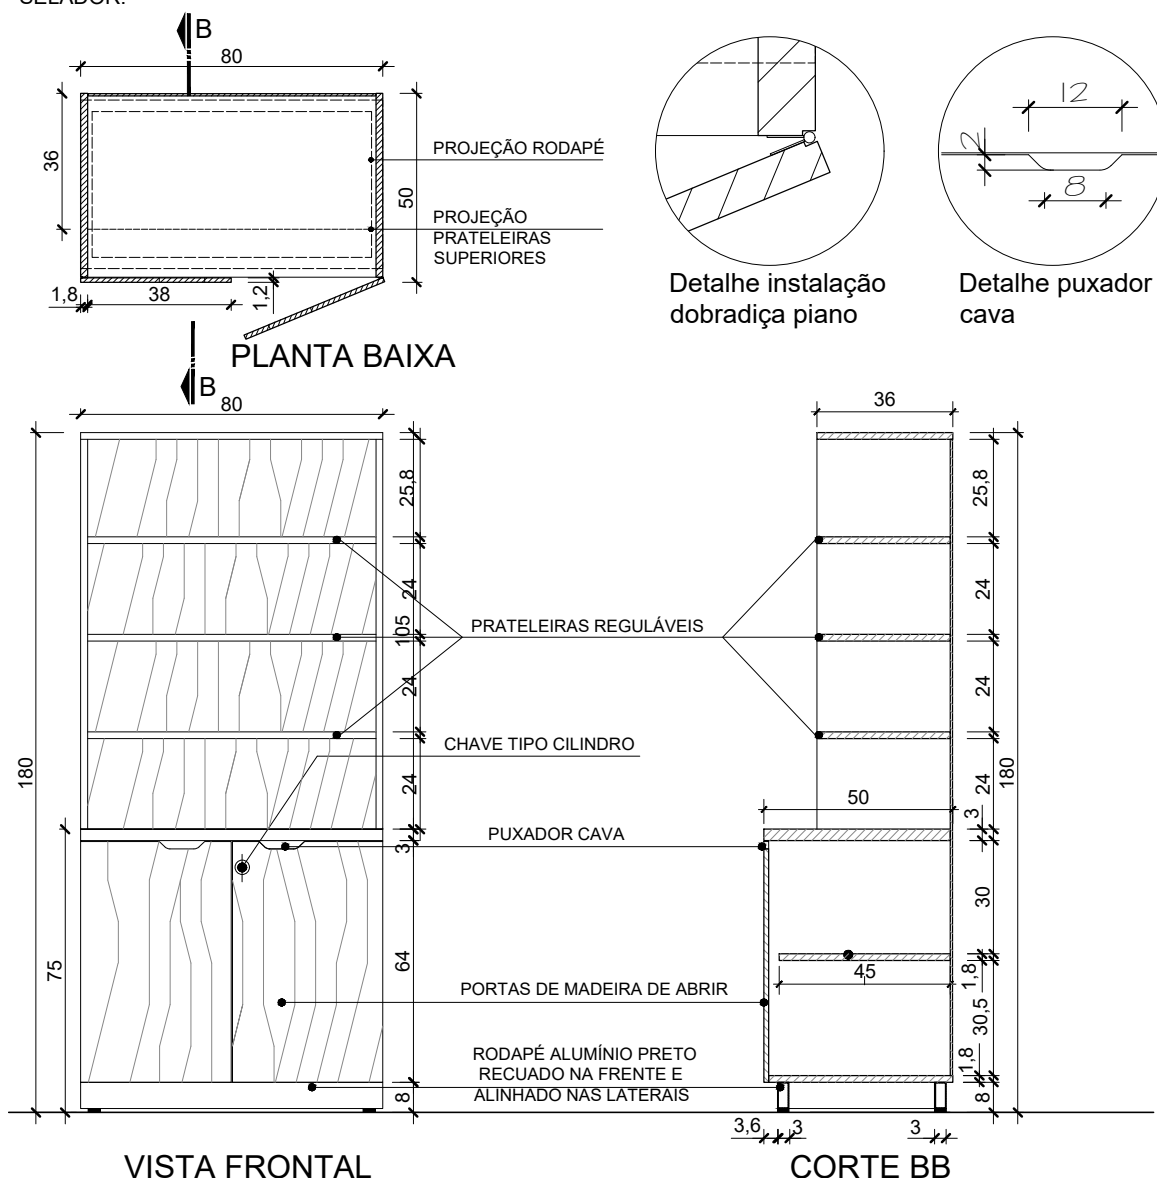

ASSEMBLEIA LEGISLATIVA
DO ESTADO DO RIO GRANDE DO SUL
DEPARTAMENTO DE LOGÍSTICA-Divisão de Projetos
Rua Duque de Caxias, 920 - subsolo - Porto Alegre/RS - Fone: (51) 3210-1014

Projeto:

26 - BALCÃO COM PRATELEIRAS SUPERIORES

data:

OUT/2017

Especificação:

PLANTA BAIXA, VISTA E CORTE


escala:

1:20


prancha nº:

26


27 - EXPOSITOR

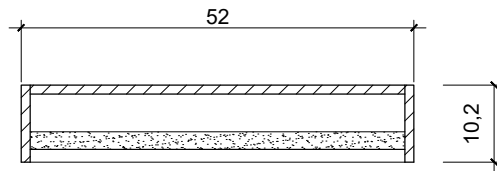

PLANTA BAIXA

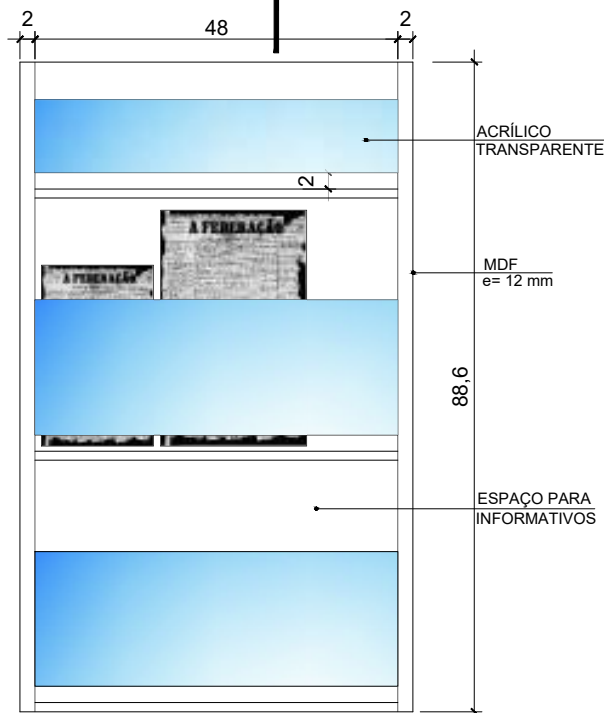

VISTA A

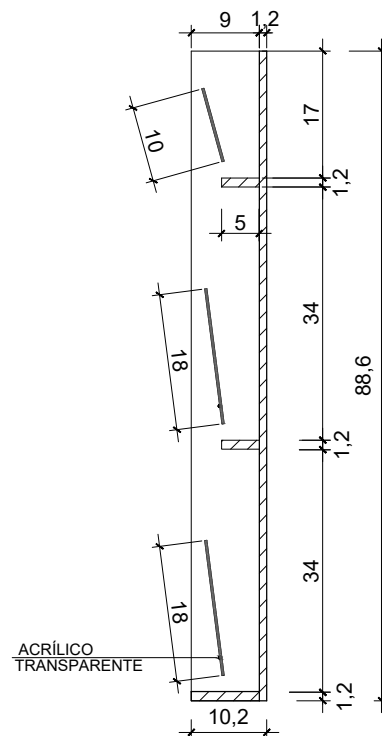

CORTE BB

ESPECIFICAÇÕES TÉCNICAS : MATERIAL:

- MDF TIPO STANDARD DENSIDADE 690 kg/m³
- LAMINADO CEREJEIRA ACABAMENTO SELADOR
- ACRÍLICO TRANSPARENTE 5mm

ASSEMBLEIA LEGISLATIVA
DO ESTADO DO RIO GRANDE DO SUL
DEPARTAMENTO DE LOGÍSTICA-Divisão de Projetos
Rua Duque de Caxias, 920 - subsolo - Porto Alegre/RS - Fone: (51) 3210-1014

Projeto:

27 - EXPOSITOR

data:

OUT/2017

Especificação:

PLANTA BAIXA,VISTA E CORTE

escala:

1:10

prancha nº:

27