


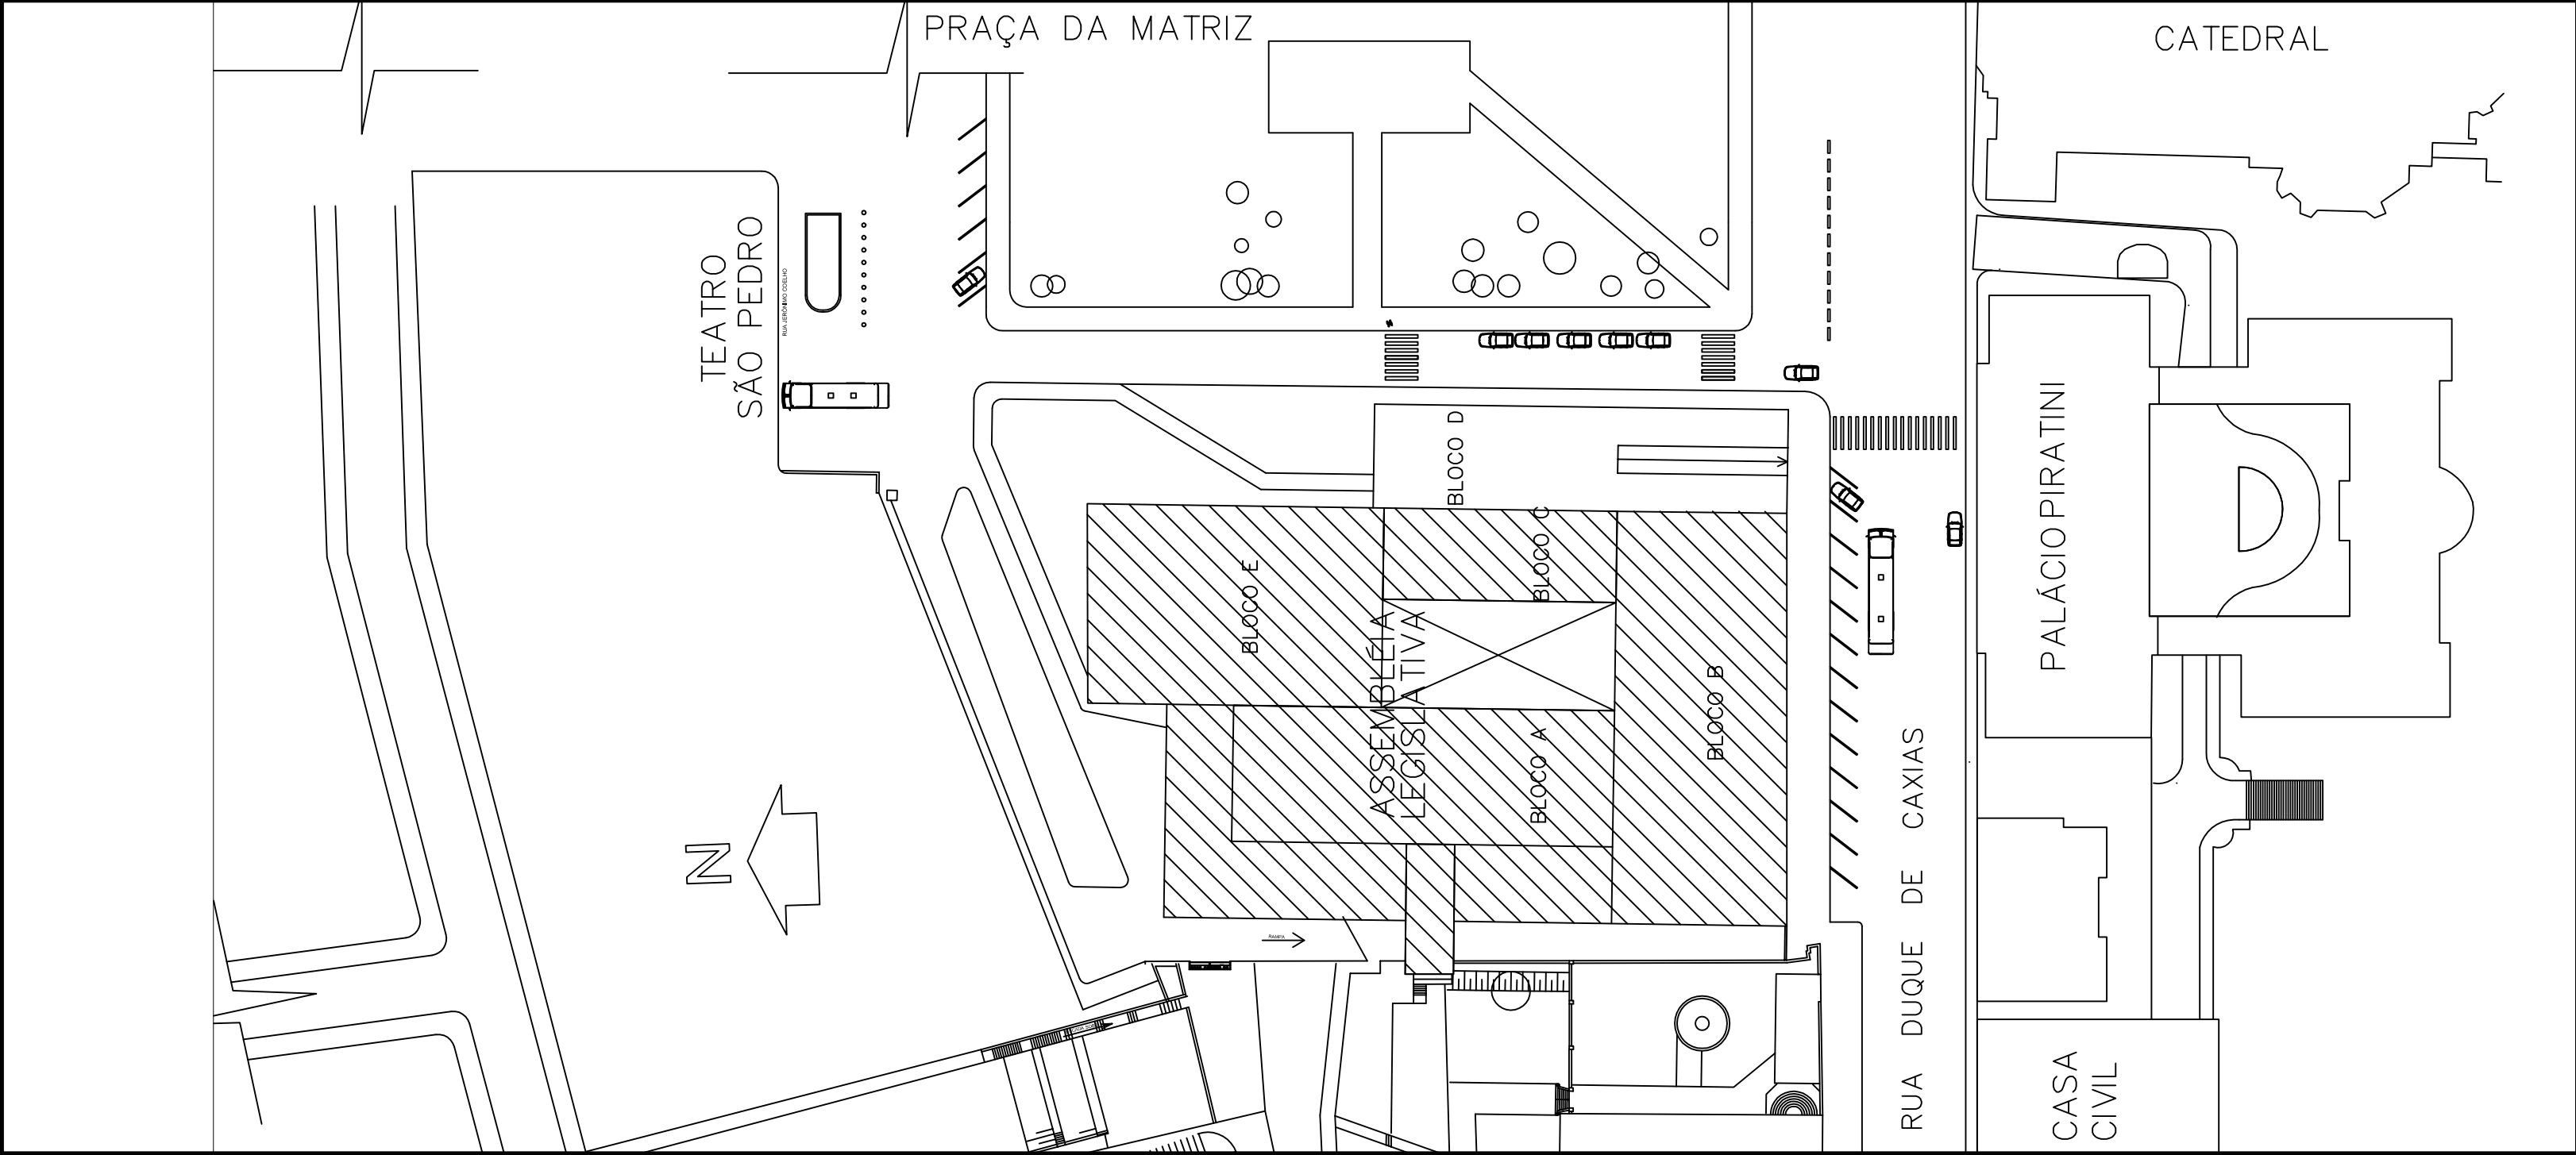

ASSEMBLEIA LEGISLATIVA DO ESTADO DO RIO GRANDE DO SUL DIVISÃO DE PROJETOS E MANUTENÇÃO Rua Duque de Caxias, 1020 - Subúrbio - Porto Alegre/RS - Fone: (51) 3215-1014			
projeto:		SISTEMA VRF DE AR CONDICIONADO - PALÁCIO FARROUPILHA	
especificação:		local: Praça Marechal Deodoro, 101	
responsável técnico:		data: AGO/2016	
coordenador:		escala: 1:500	
Engº Cristiano Ferreira Pereira - CREA 107.547		assinatura: 01/03	

\\palenoi\corporate\vol\legislativa\Manutenção\2016\Projetos Básicos\ar condicionado VRF\IMPLANTAÇÃO VRF Palácio Farroupilha.dwg