


Anexo I

Subanexo VII

Fachada Leste ALRS


PROYECTO DE LEY
DE 1980

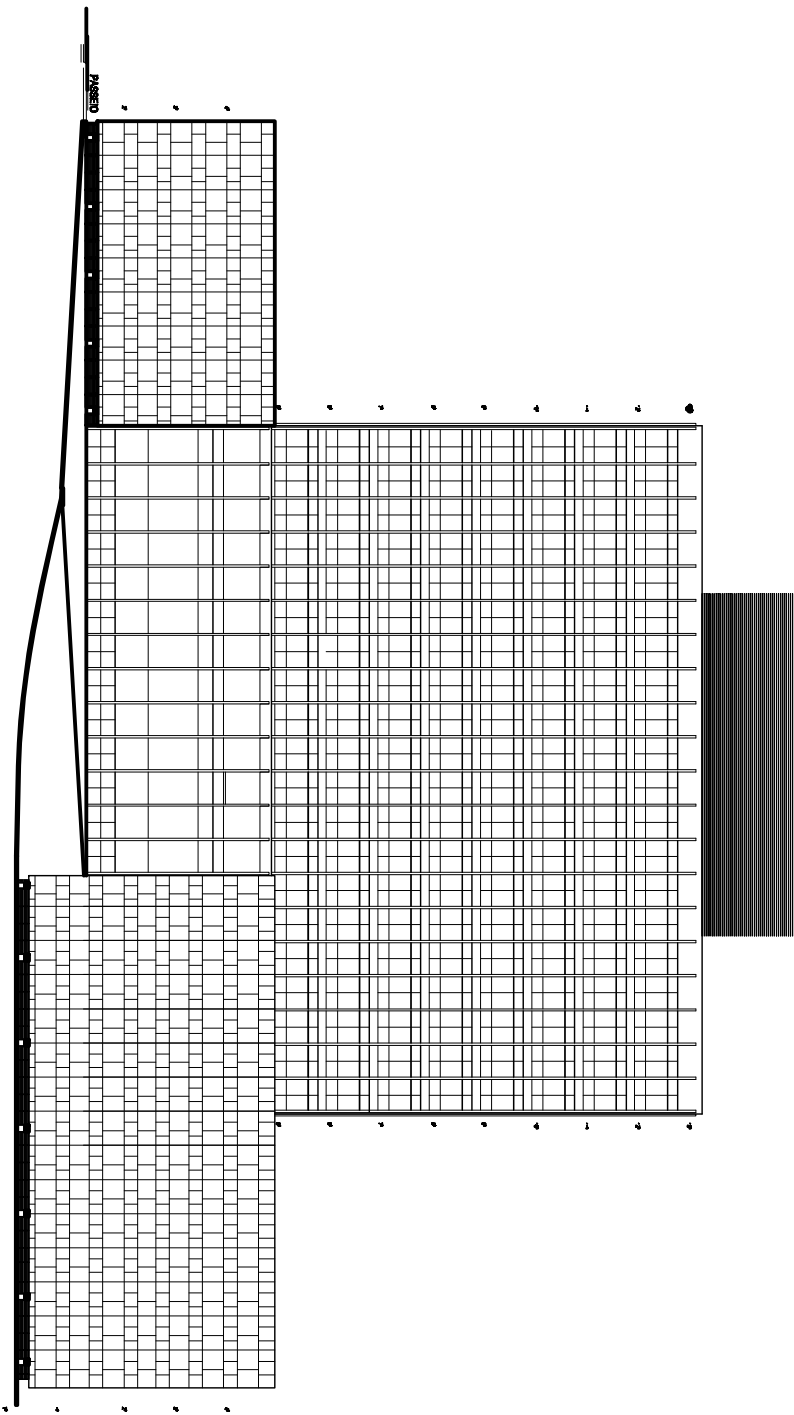

Anexo I

Subanexo VIII

Fachada Oeste ALRS

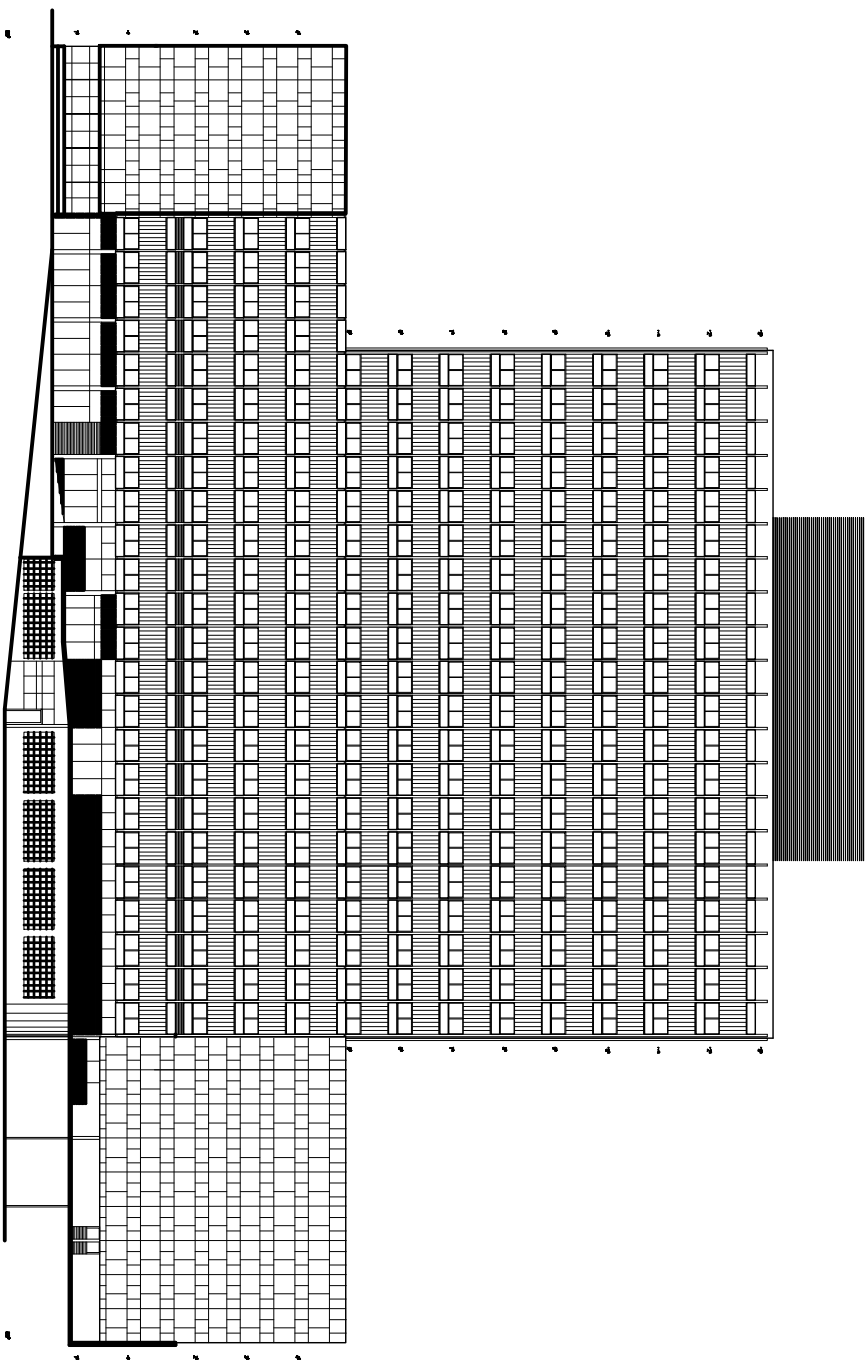

FACHADA OESTE
ESCALA 1/500

Anexo I
Subanexo IX
Fachada Norte ALRS

