


Anexo I
Subanexo X
Fachada Sul ALRS

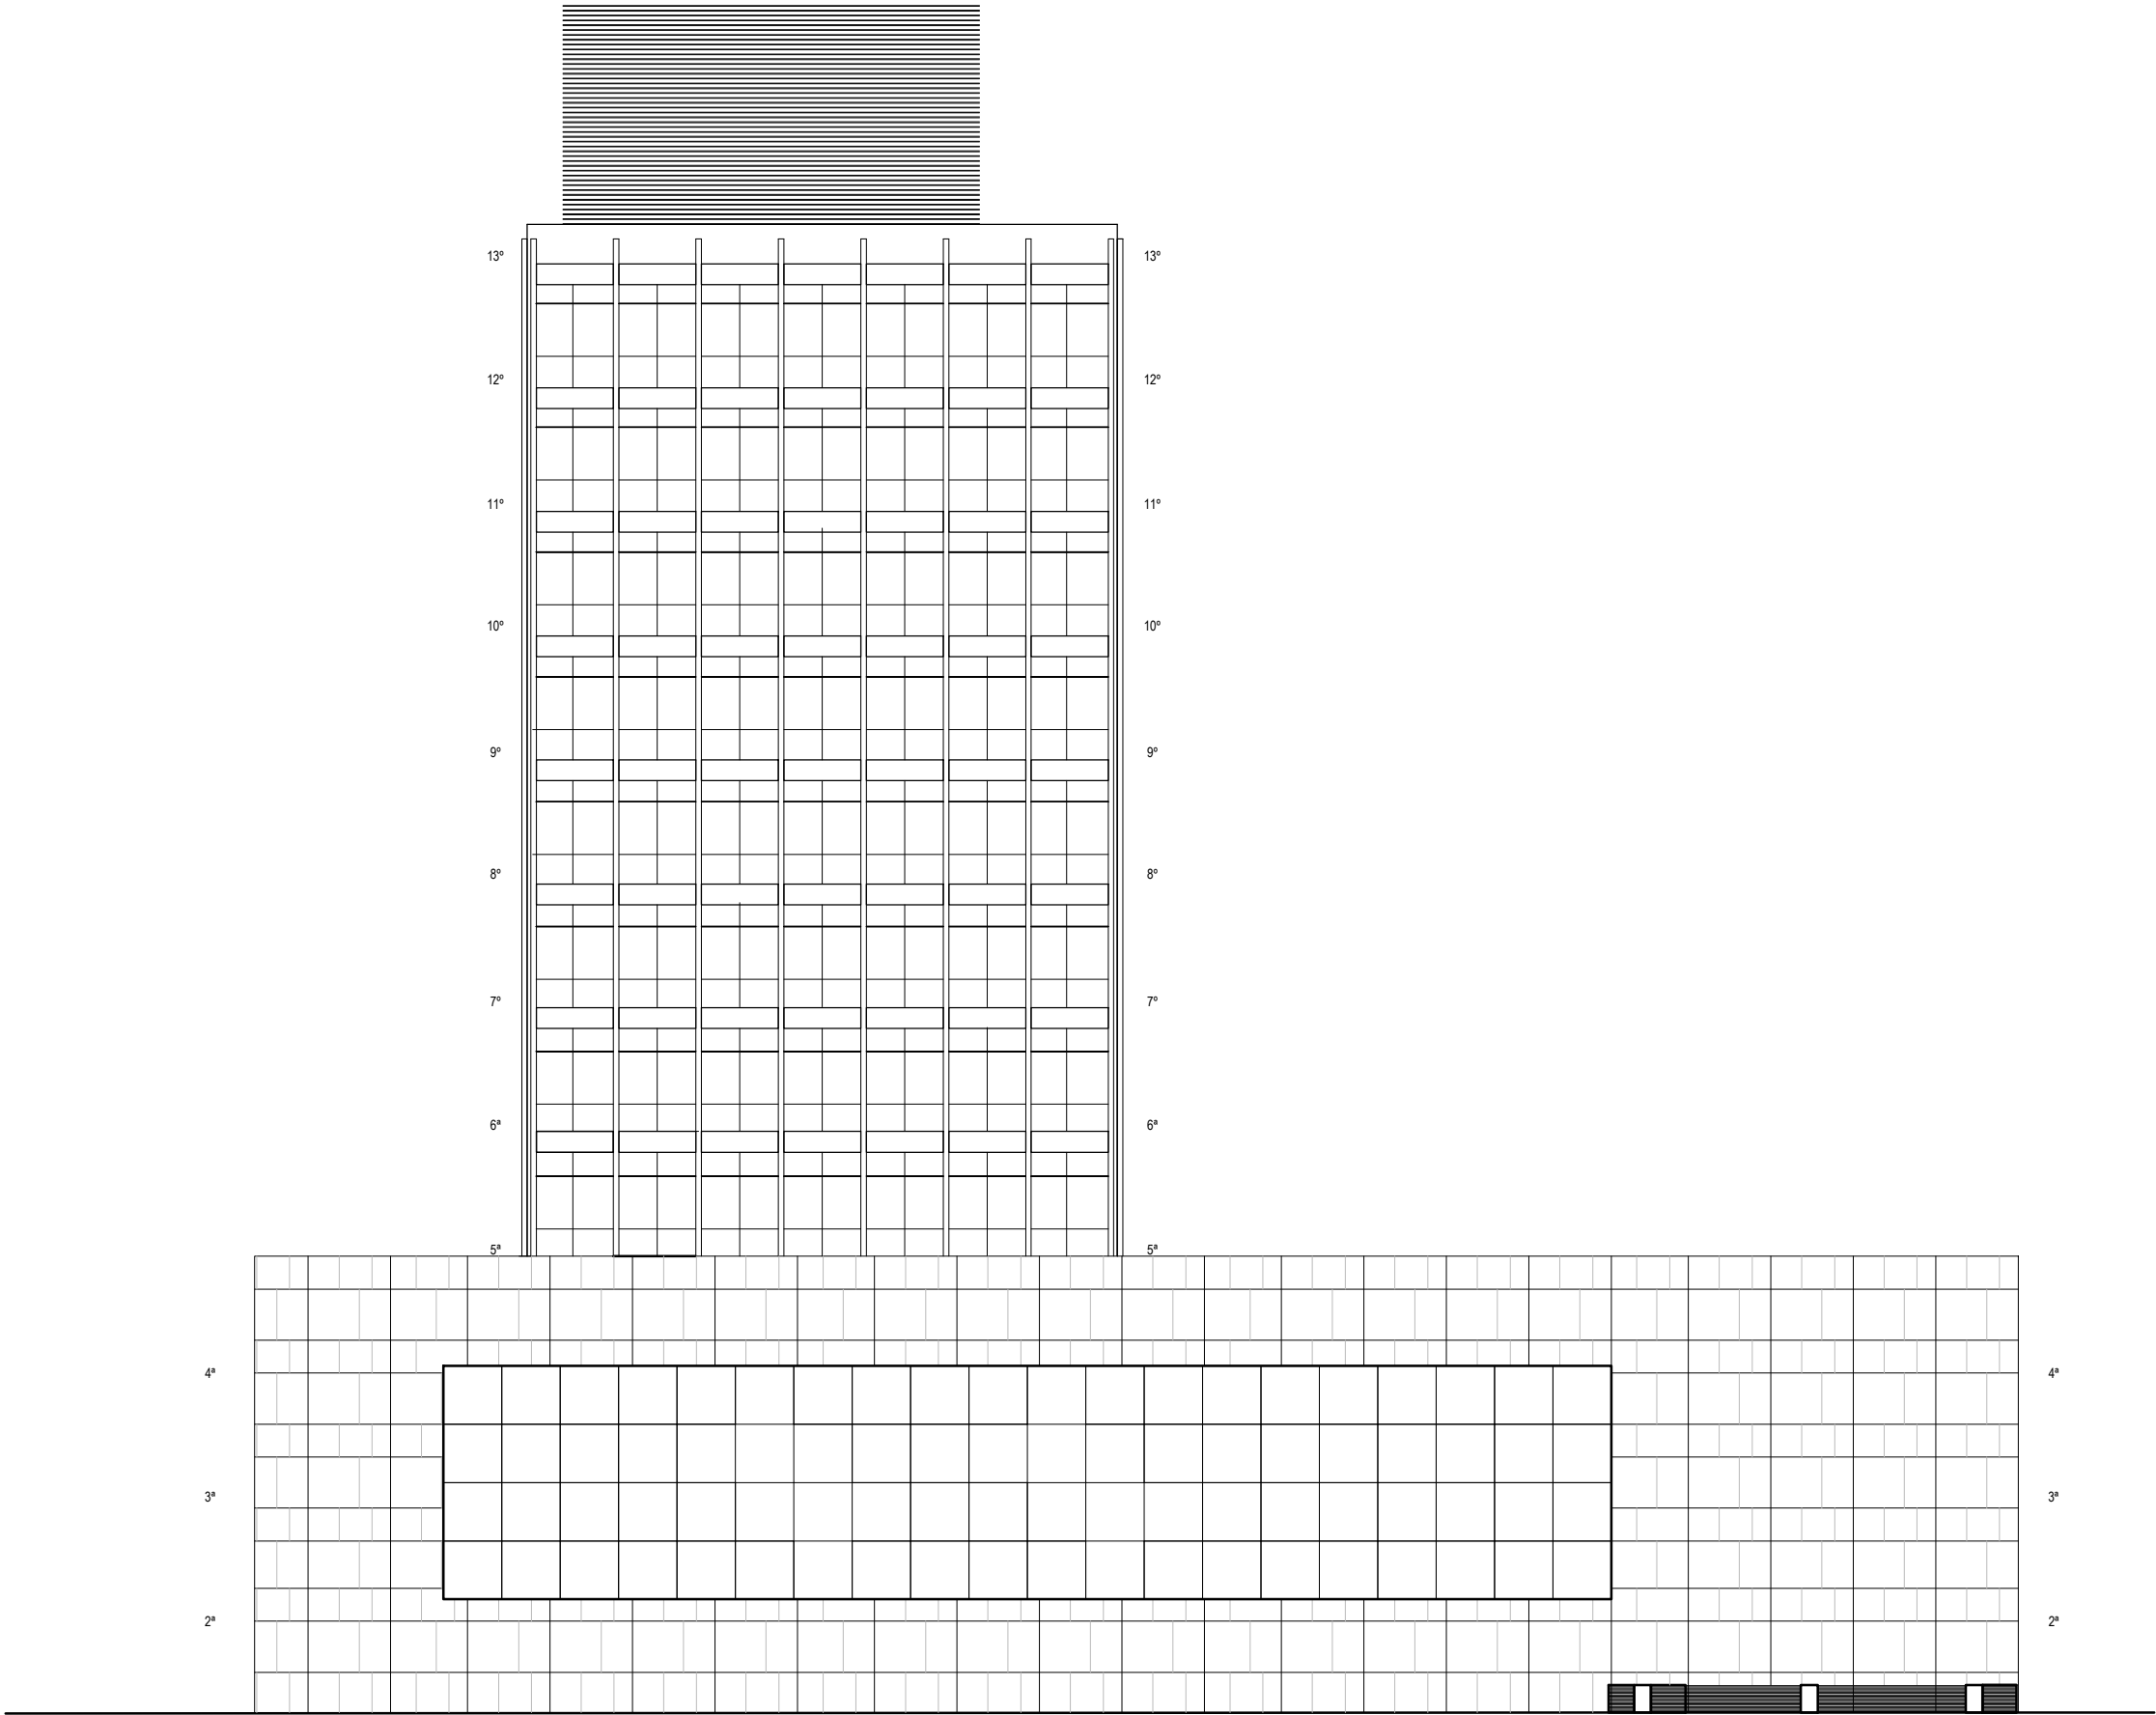

FACHADA SUL
ESCALA 1/500

Anexo I

Subanexo XI

Modulação Painei Vasco Prado

5,18


32

11,15

PAINEL VASCO PRADO
modulação

6,43

3,1

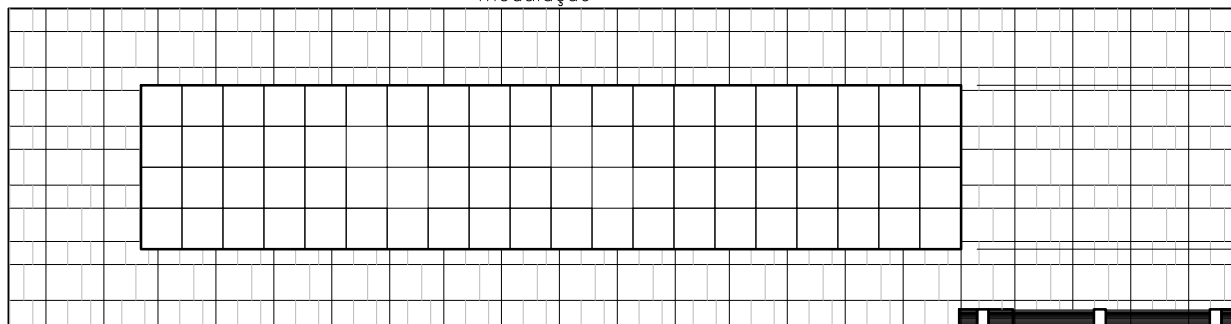


Anexo I

Subanexo XII

Esquema Luz Painel Vasco Prado

PAINÉIS VASCO PRADO

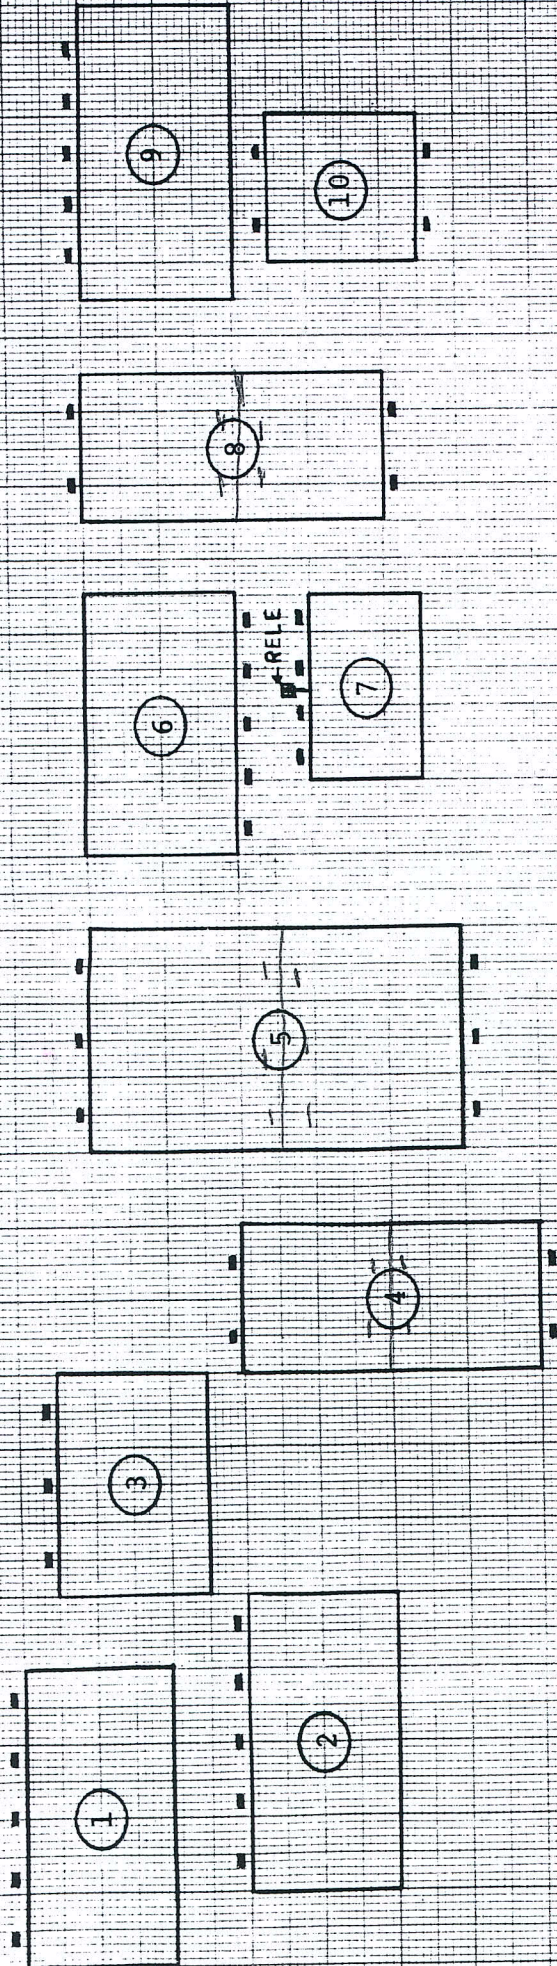

Anexo I

Subanexo XIII

Planta Modelagem

