


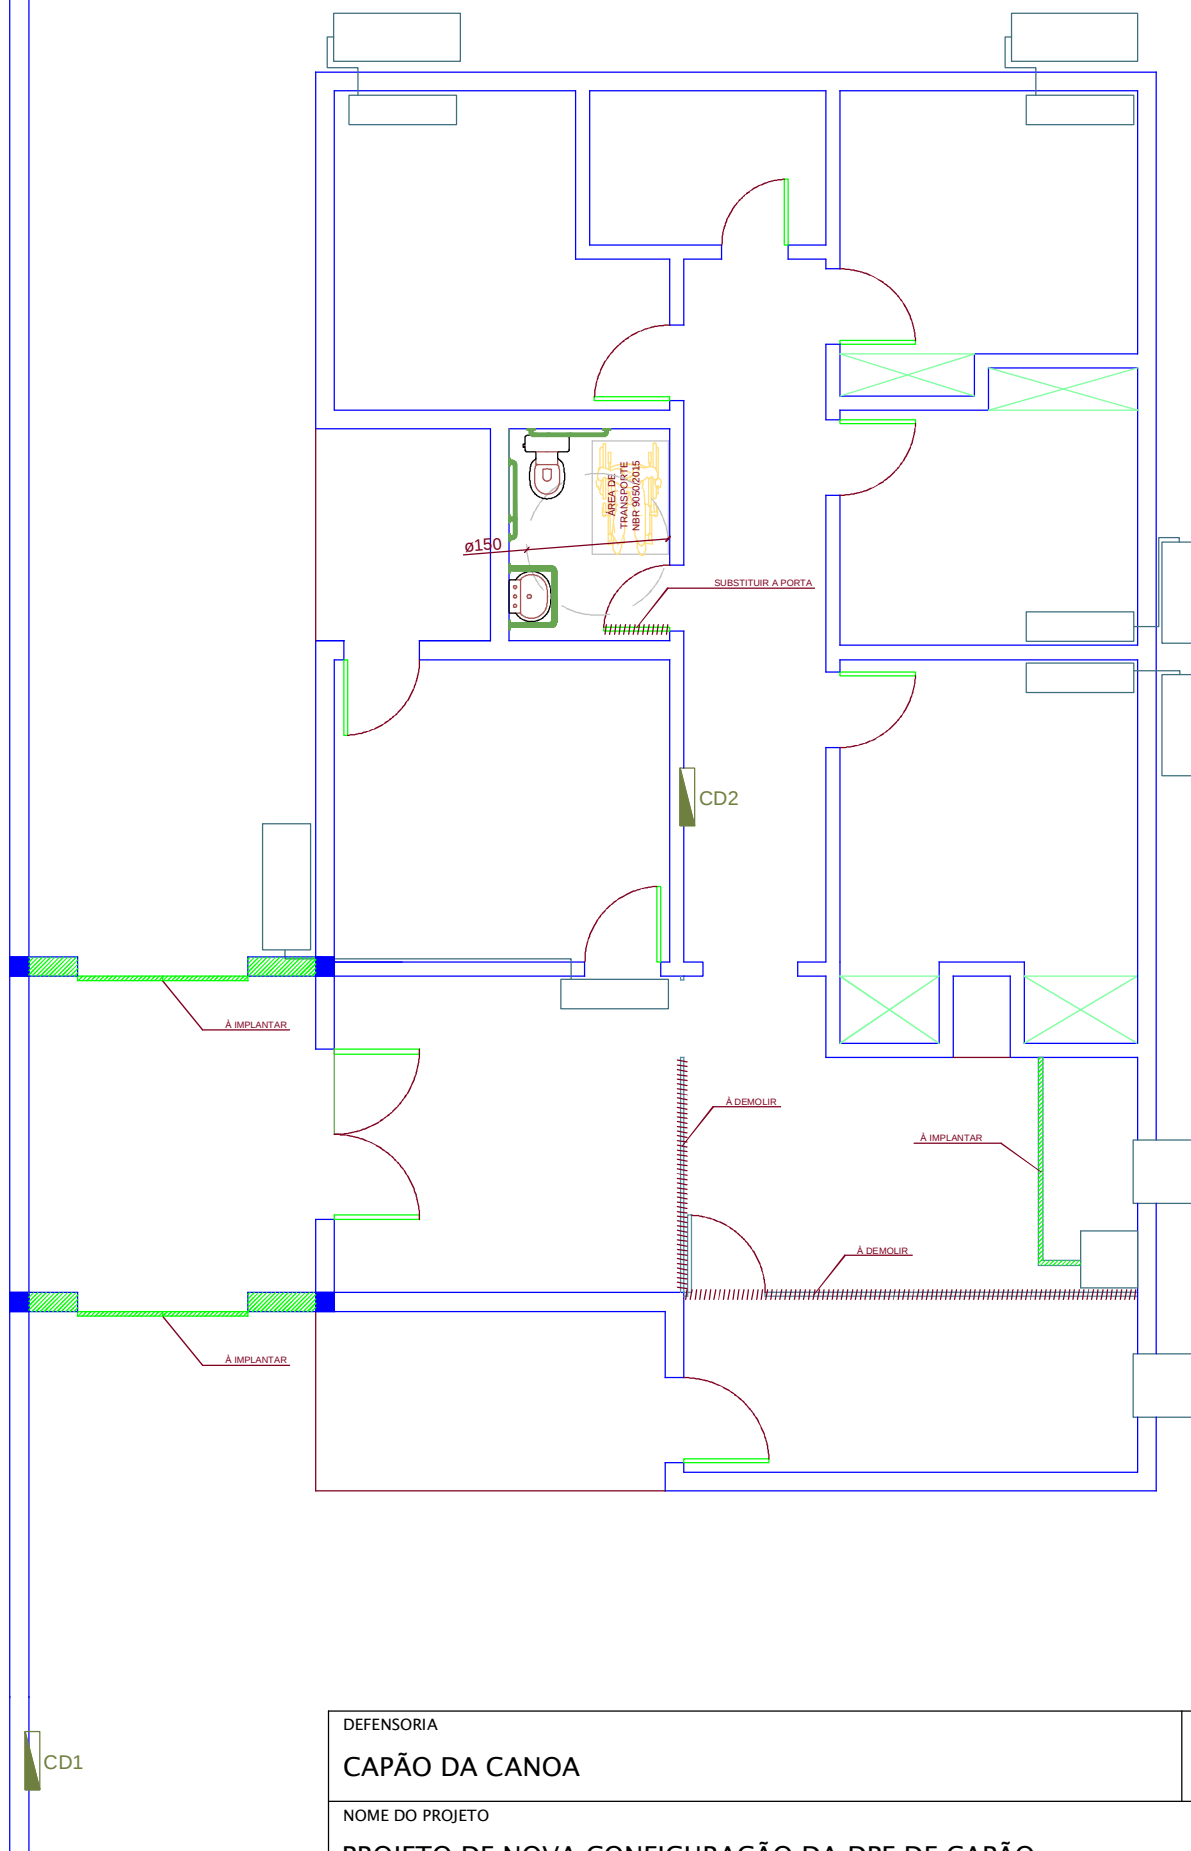

DEFENSORIA		FOLHA
CAPÃO DA CANOA		A3
NOME DO PROJETO		
PROJETO DE NOVA CONFIGURAÇÃO DA DPE DE CAPÃO		
CONTEÚDO TÉCNICO DA PRANCHA		
PLANTA DE INDICAÇÃO DOS PONTOS DE DEMOLIÇÃO		
ELABORADOR – CREA/CAU UF	DATA	ESCALA
ENG.º MARCOS COSTA – CREA 100032–RS	MAR/2018	SEM ESCALA