


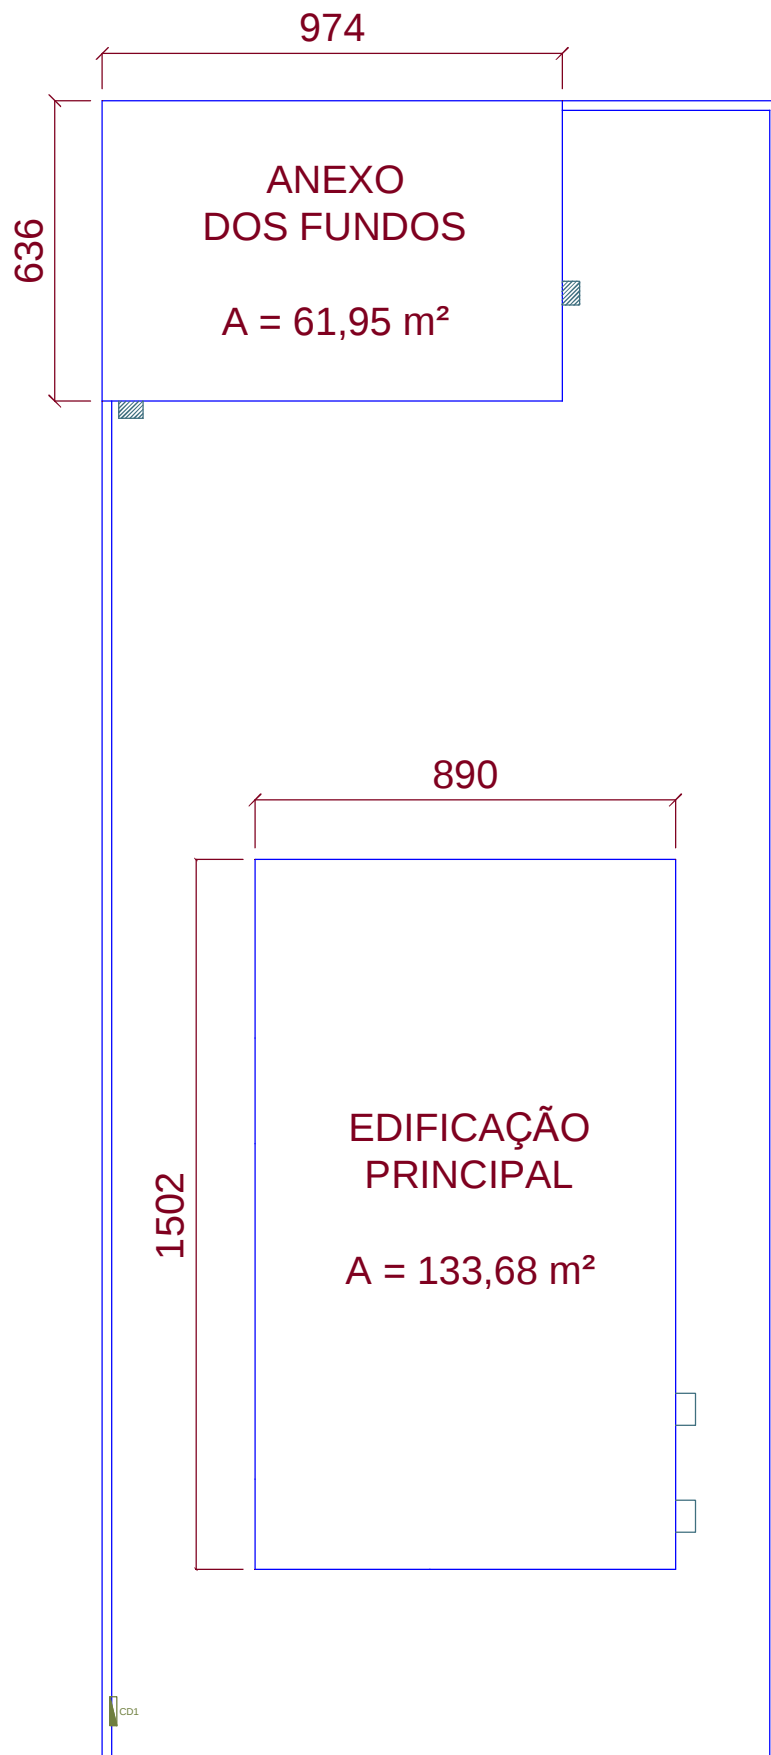

DEFENSORIA		FOLHA
CAPÃO DA CANOA		—
NOME DO PROJETO		
PROJETO DE NOVA CONFIGURAÇÃO DA DPE DE CAPÃO		
CONTEÚDO TÉCNICO DA PRANCHA		
PRANCHA DE ÁREAS DAS EDIFICAÇÕES JÁ EXISTENTES NO TERRENO		
ELABORADOR – CREA/CAU UF	DATA	ESCALA
ENG.º MARCOS COSTA – CREA 100032–RS	ABR/2018	1:200