


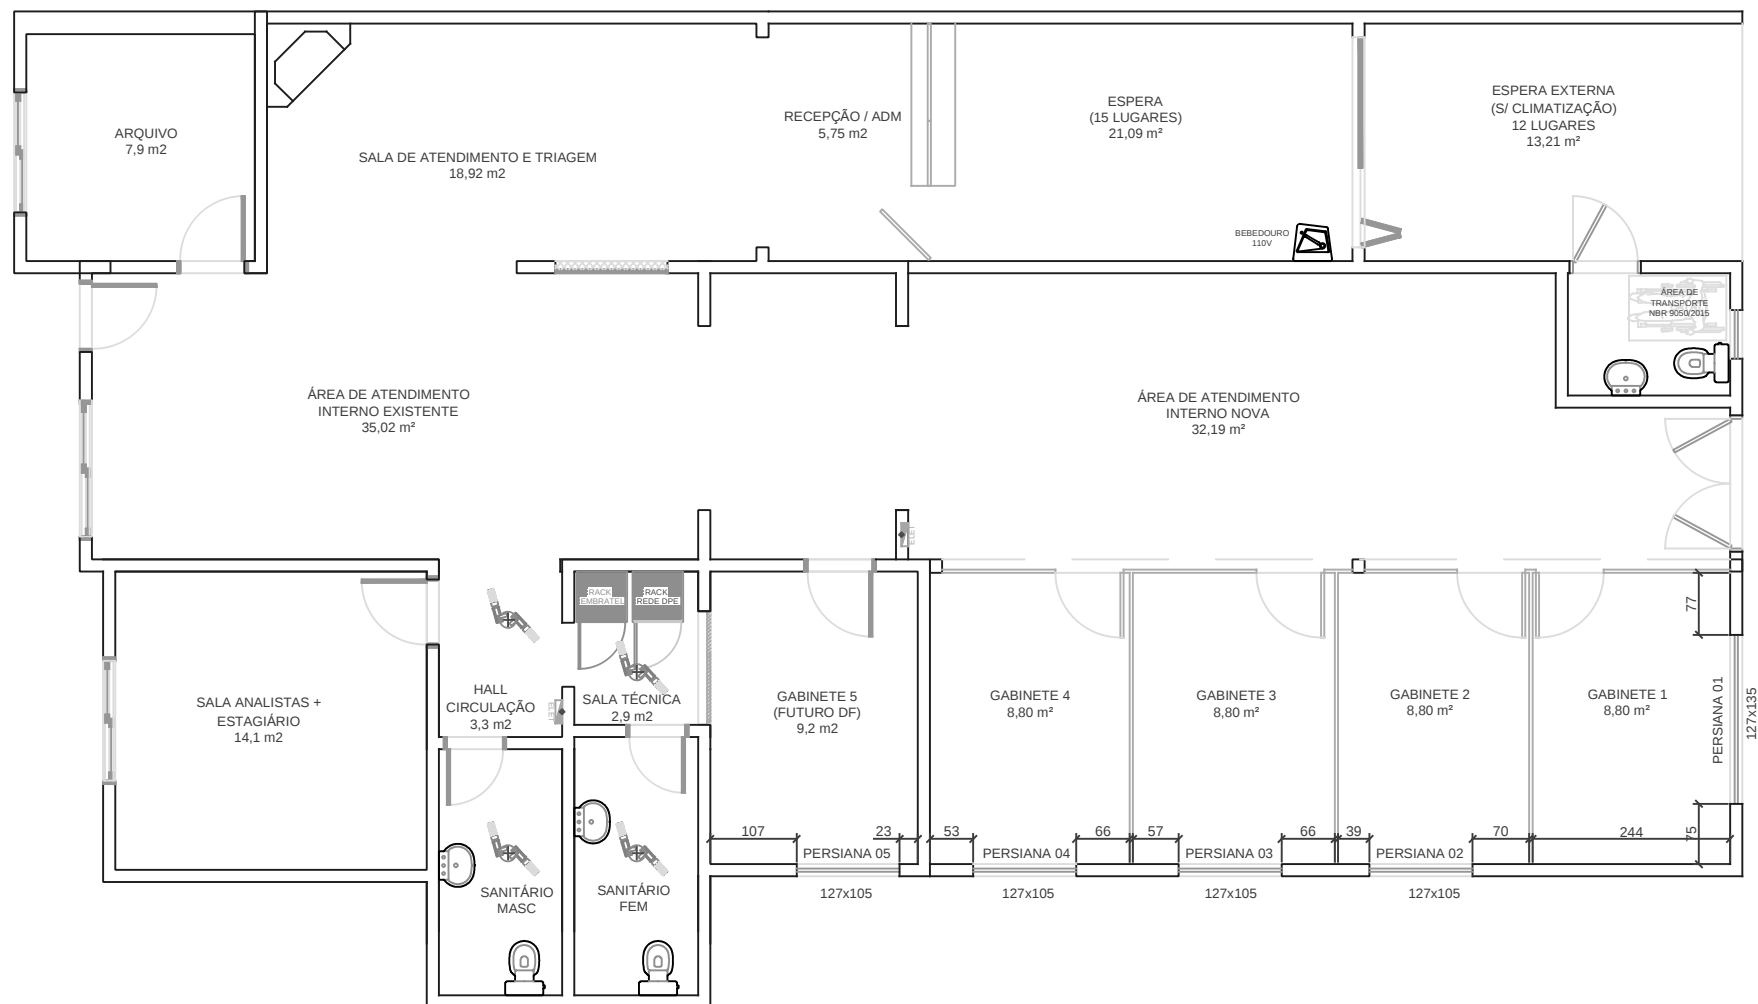

IMPORTANTE:
OBRIGATÓRIO FAZER A CONFERÊNCIA DAS MEDIDAS
NO LOCAL ANTES DA EXECUÇÃO, ASSIM COMO AS
CONDIÇÕES DE FIXAÇÃO.

PÉ DIREITO MÉDIO: 2,78m

PRÉDIO			PRANCHA	
SEDE DPE TRAMANDAÍ			01/03	
NOME DO PROJETO				
GABINETES SEDE DEFENSORIA REGIONAL				
CONTEÚDO TÉCNICO DA PRANCHA				
DETALHAMENTO DE PERSIANAS				
ELABORADOR		CREA / CAU	UF	DATA
Téc João Salles				19fev18
				ESCALA
				s/ escala