



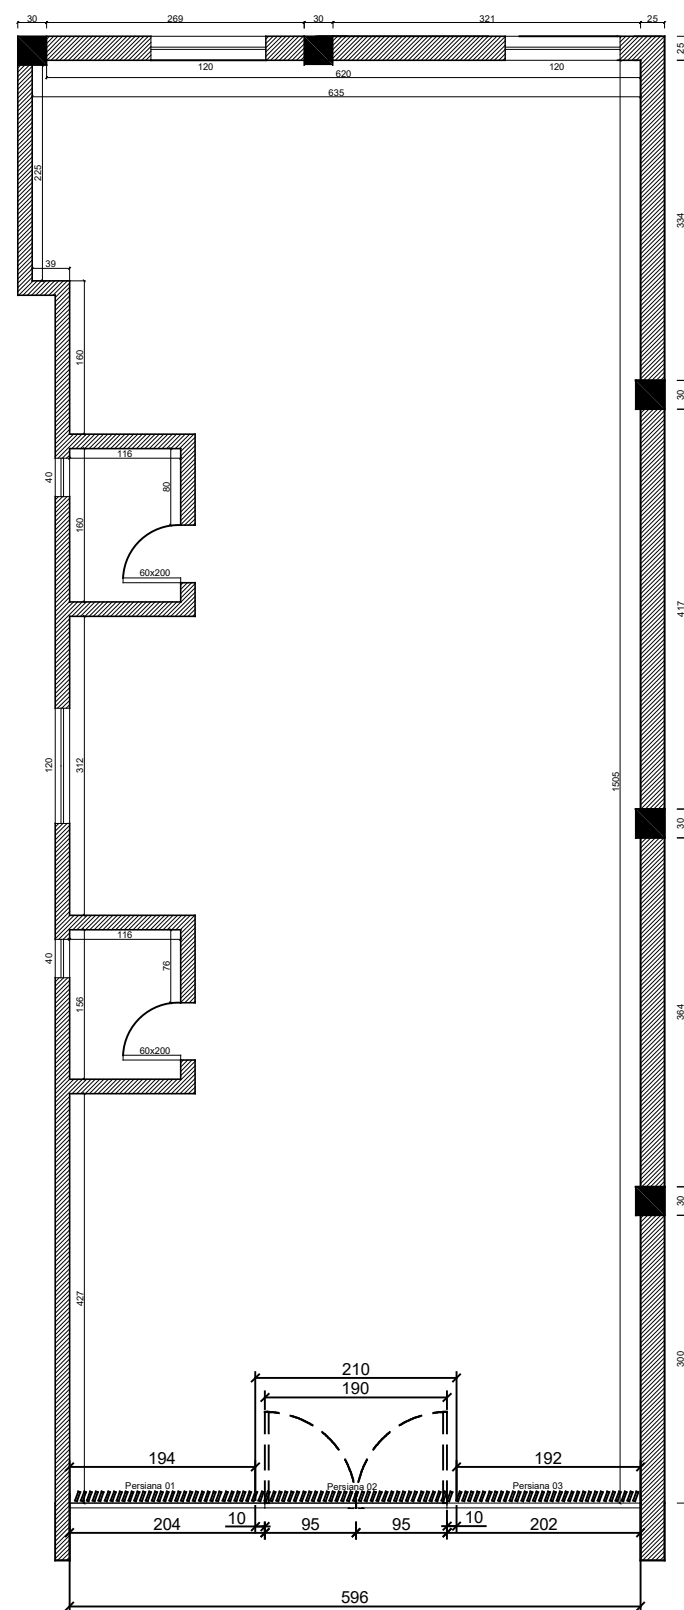

H = 270

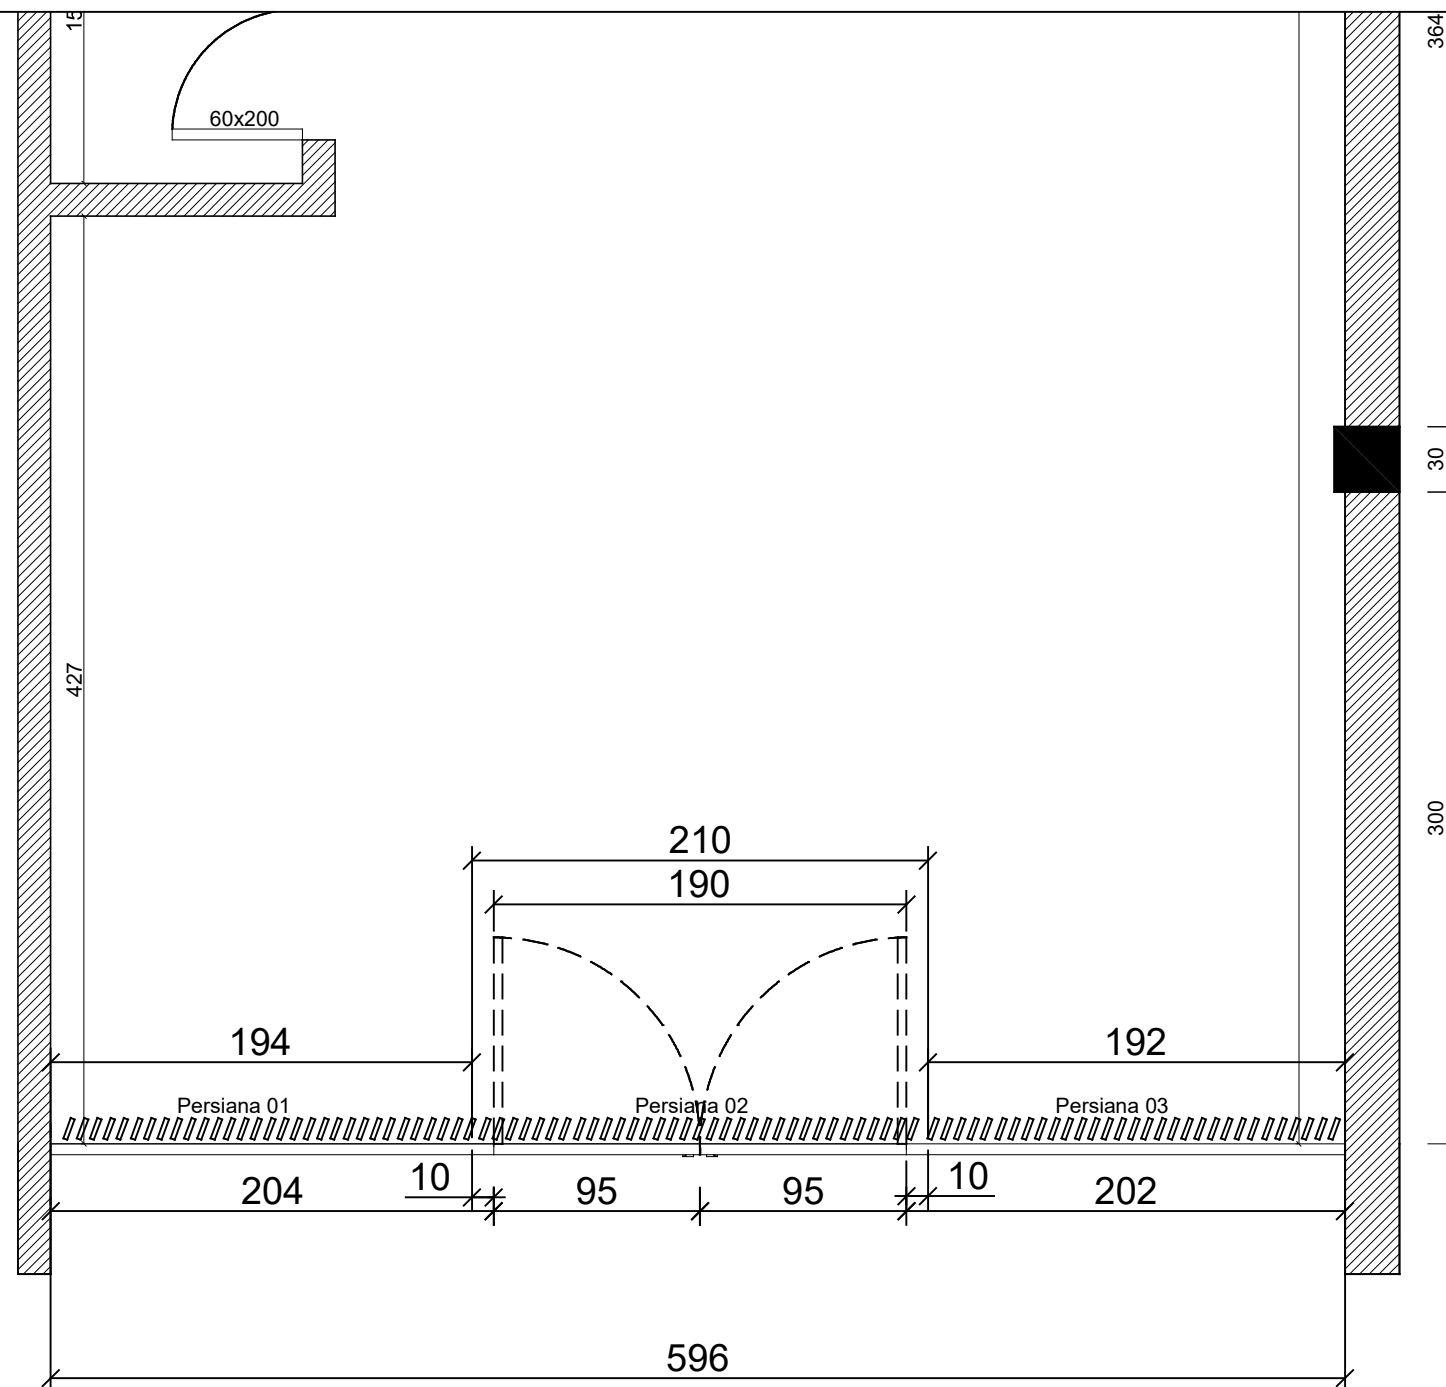

IMPORTANTE: OBRIGATÓRIO FAZER A CONFERÊNCIA DAS MEDIDAS NO LOCAL ANTES DA EXECUÇÃO, ASSIM COMO AS CONDIÇÕES DE FIXAÇÃO.

PÉ DIREITO MÉDIO: 2,70m ATÉ O FORRO DE GESSO

PRÉDIO			PRANCHA	
NOVA SEDE DE CANDELÁRIA			01/02	
NOME DO PROJETO				
PROJETO PERSIANAS PARA ESQUADRIA				
CONTEÚDO TÉCNICO DA PRANCHA				
DETALHAMENTO DE PERSIANAS				
ELABORADOR		CREA / CAU	UF	DATA
Téc João Salles				12mar18
				ESCALA
				s/ escala