


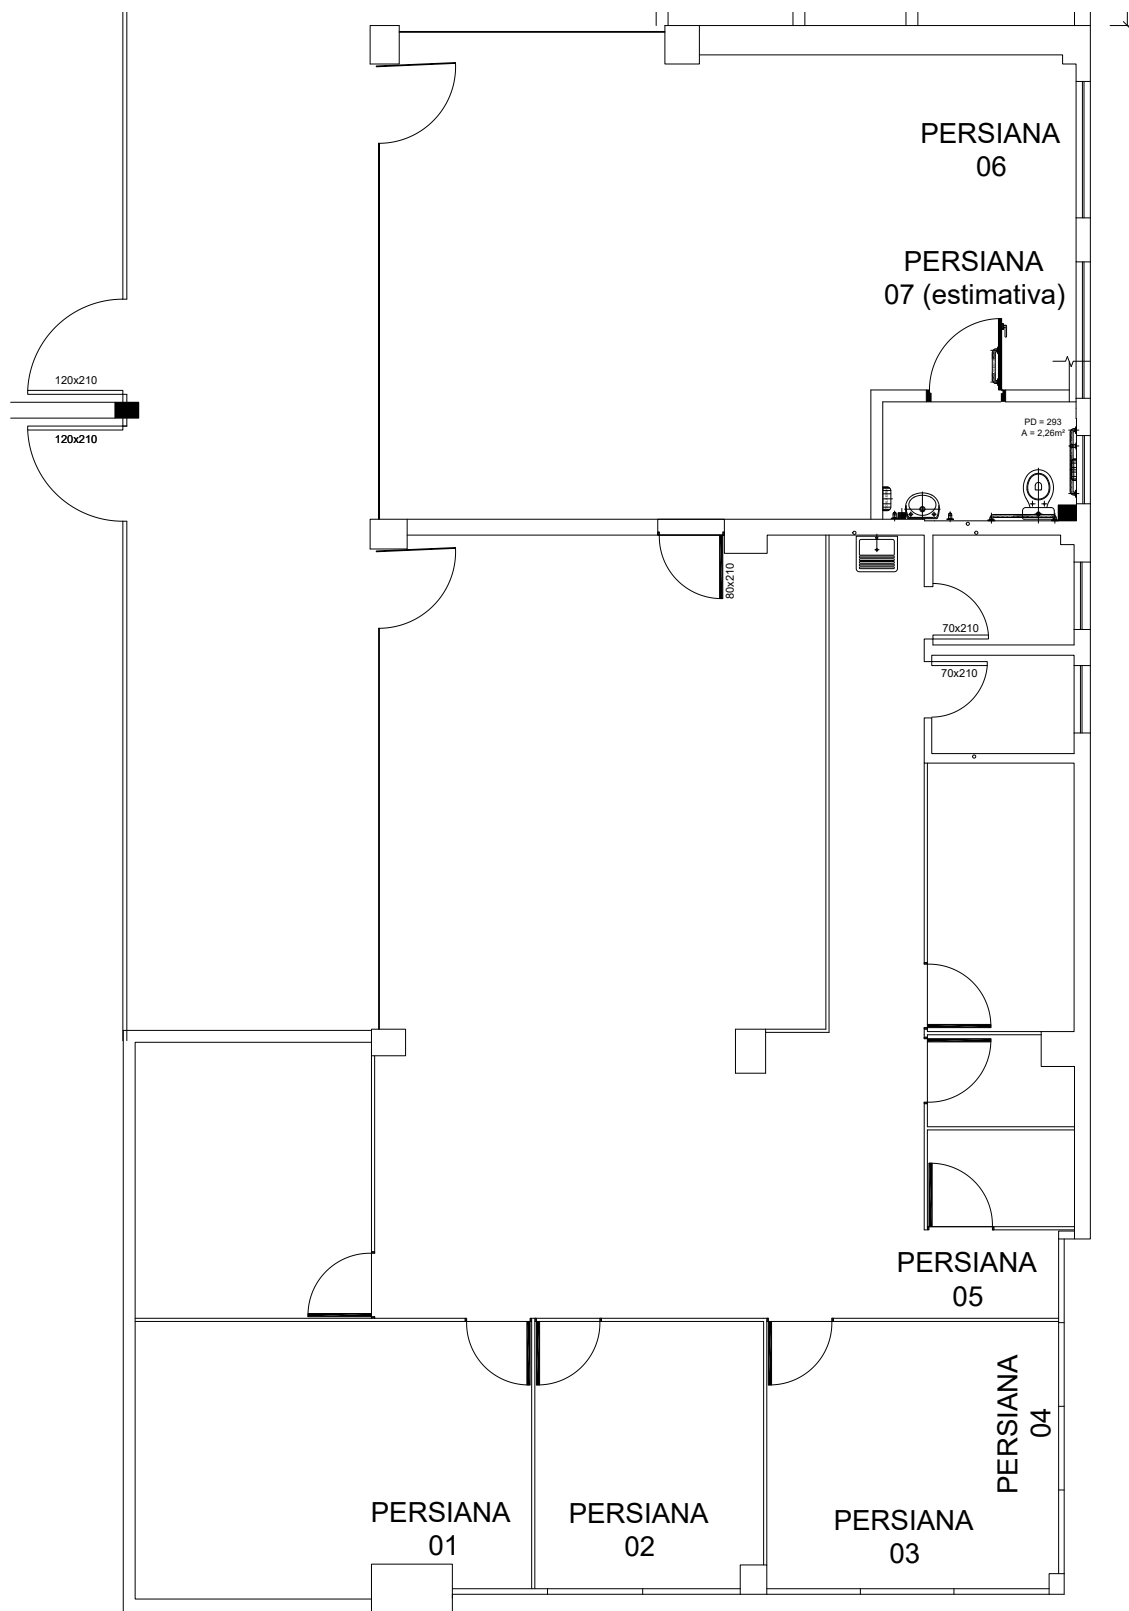

COMARCA / PRÉDIO

DEFENSORIA REGIONAL DE ENCANTADO

NOME DO PROJETO

PERSIANAS

CONTEÚDO TÉCNICO DA PRANCHA

PLANTA BAIXA

PRANCHA

01/02

ELABORADOR

CREA / CAU UF

DATA

ESCALA

Eng. Ricardo Scheid

RS223058

jun/18

s/esc

observação: conferir
medidas antes
da execução.