


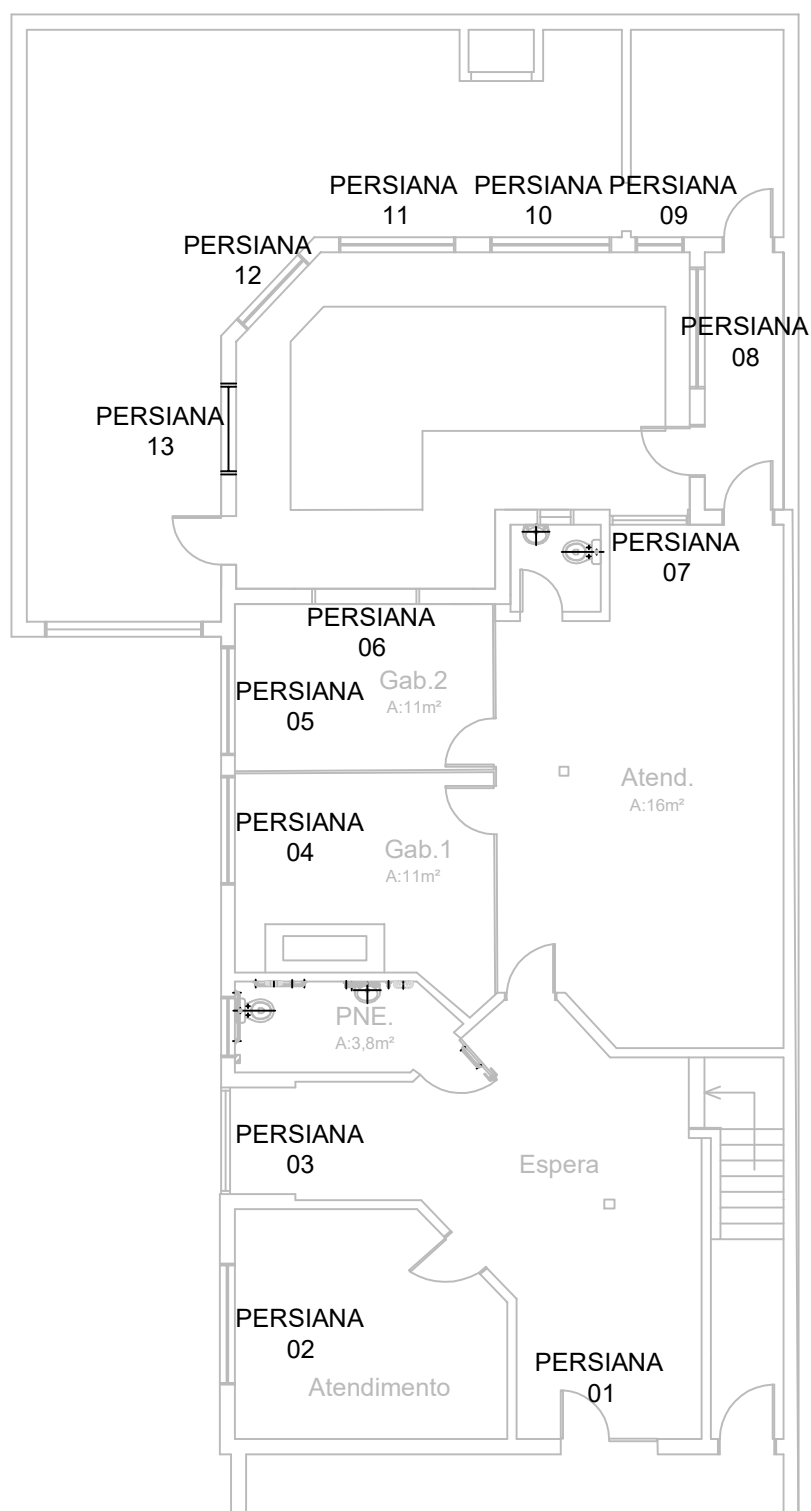

COMARCA / PRÉDIO

JAGUARÃO

NOME DO PROJETO

PERSIANAS

CONTEÚDO TÉCNICO DA PRANCHA

PLANTA BAIXA 01de 04

ELABORADOR

CREA / CAU UF

DATA

ESCALA

Arq. Marcus Escoto

10jul18

s/ es