
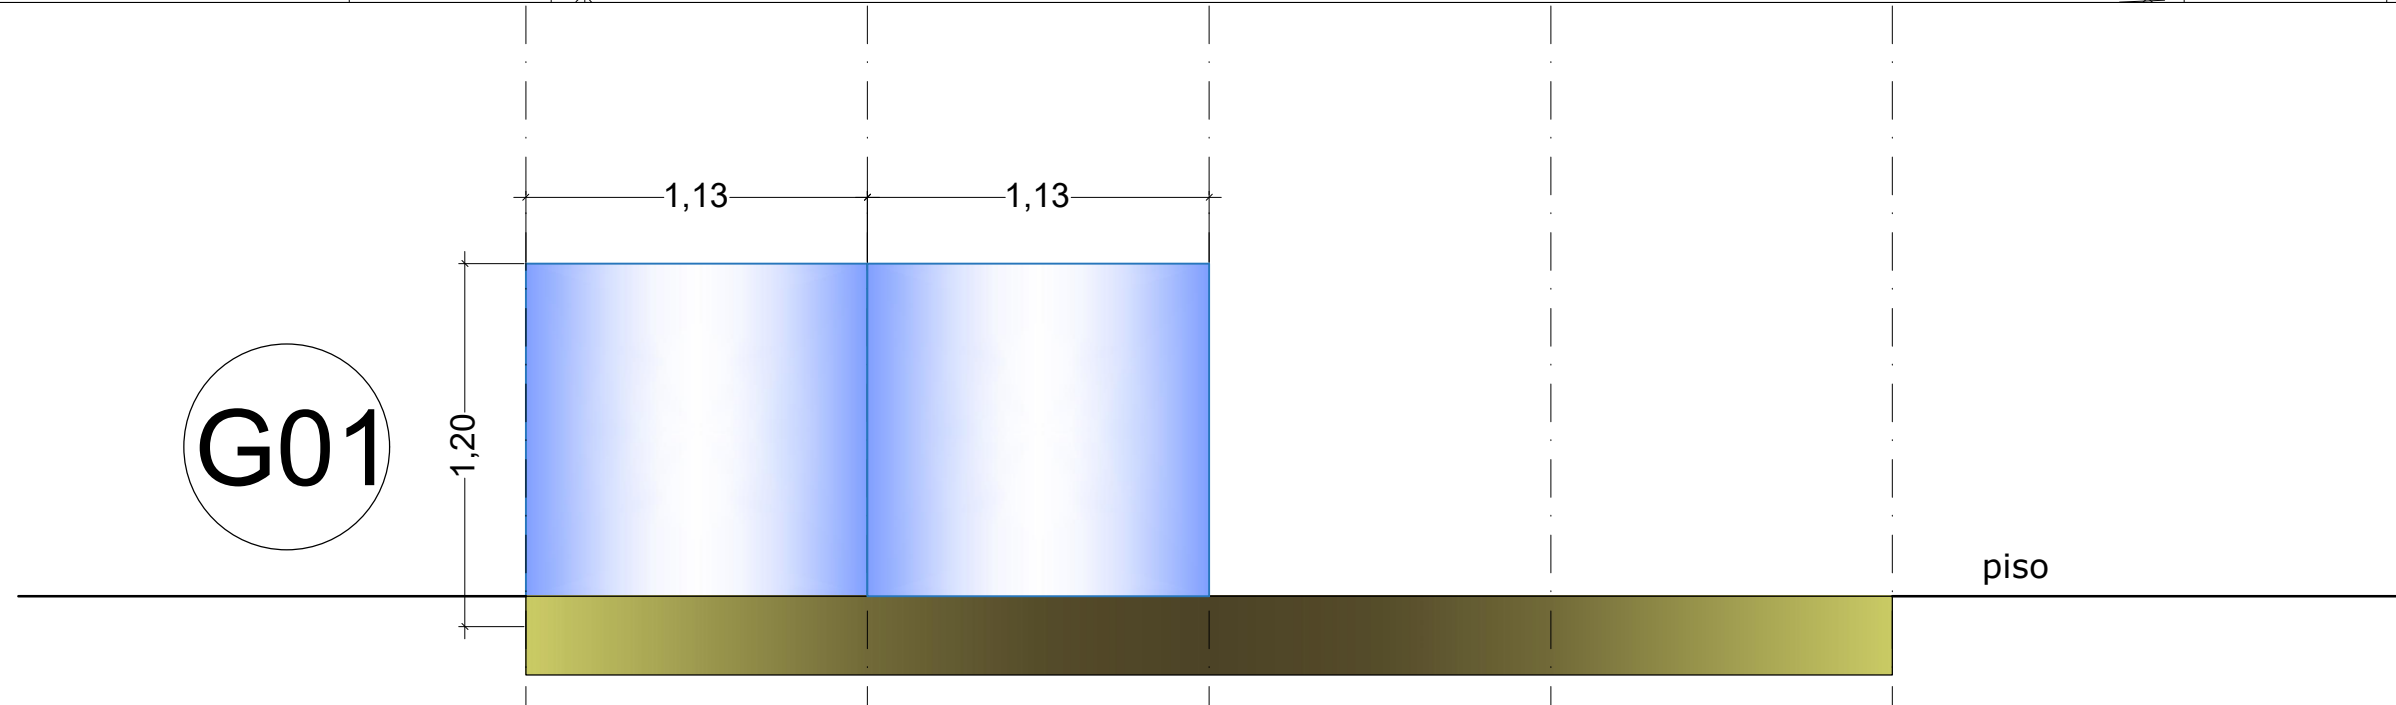


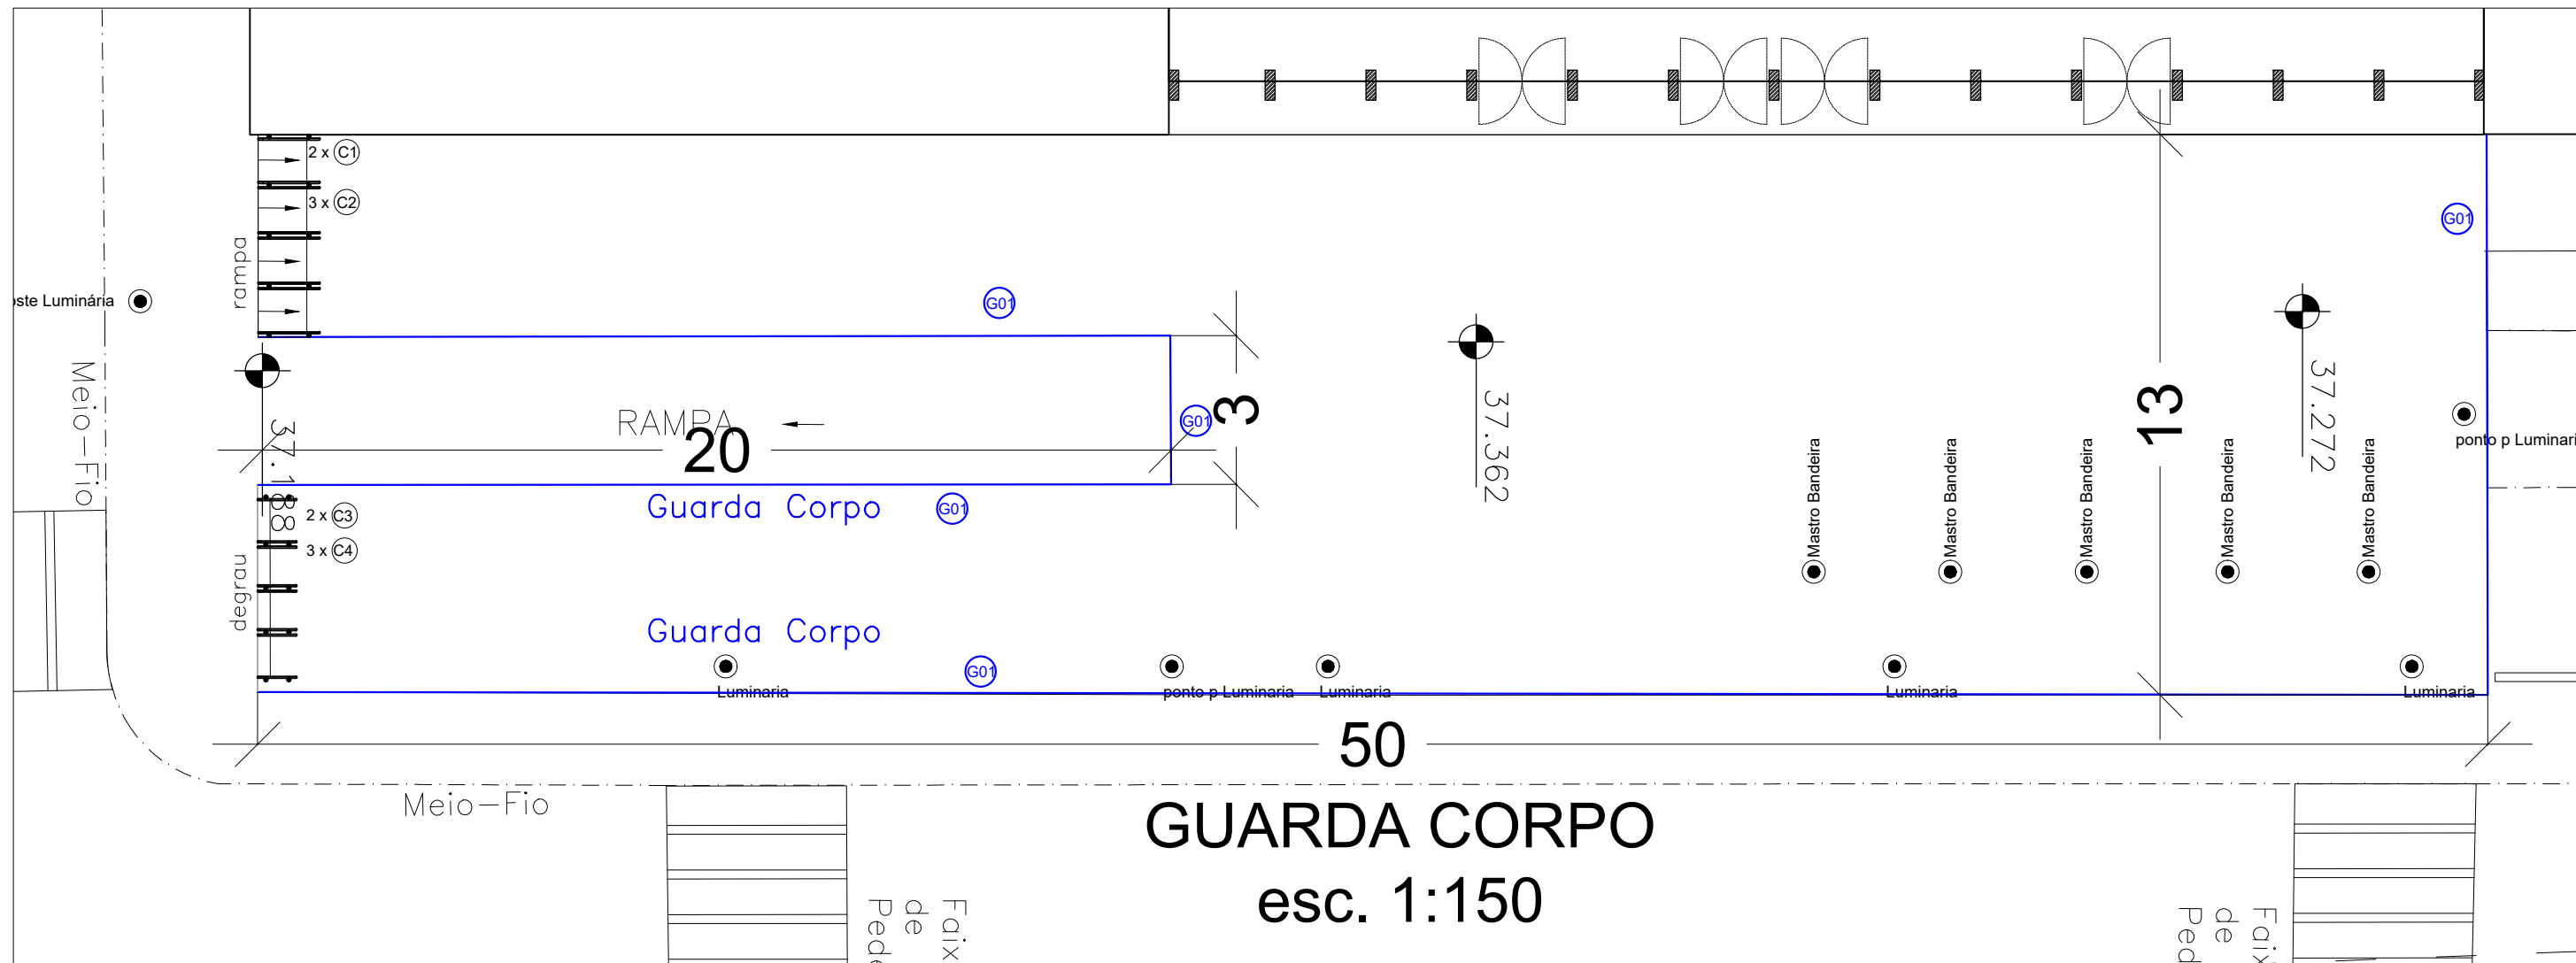

Guarda corpo em vidro estrutural temperado laminado 21mm, perfil Y alumínio anodizado fixado na estrutura de concreto.
Detalhes: ver especificação do caderno de encargos e detalhe do protótipo Q-railing.

GUARDA CORPO
VISTA G01
esc. 1:25