
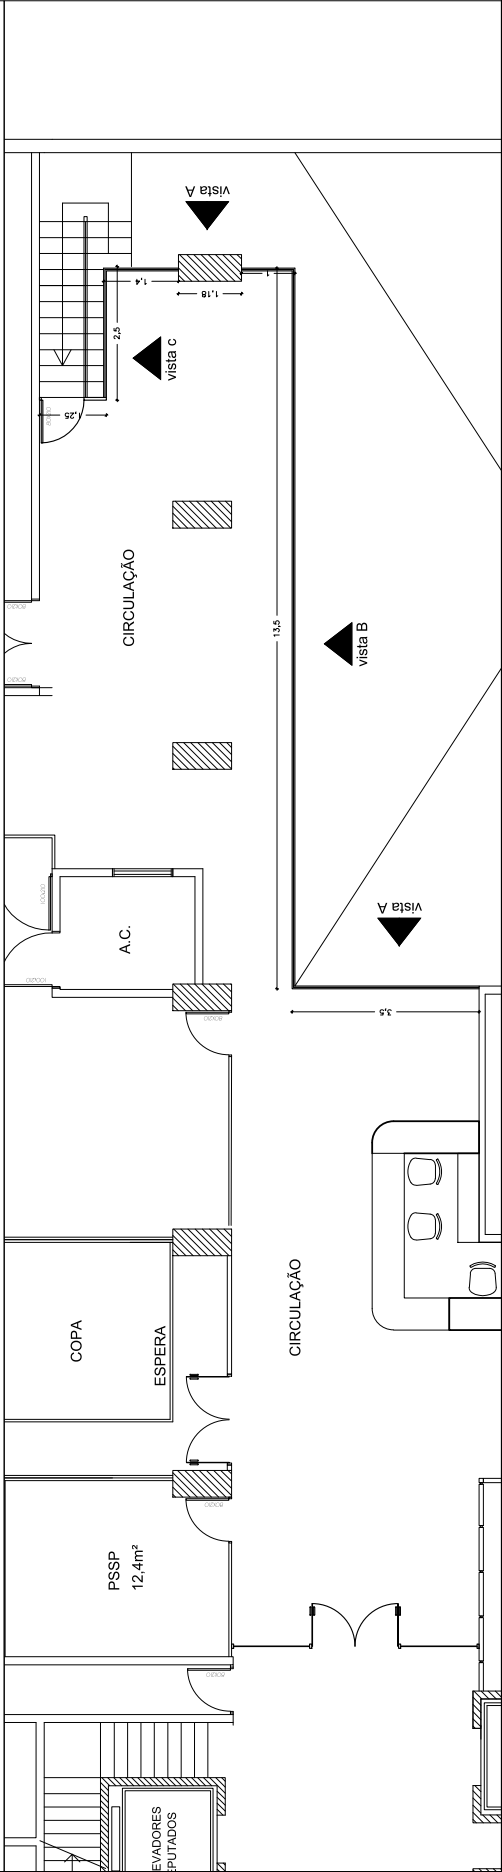
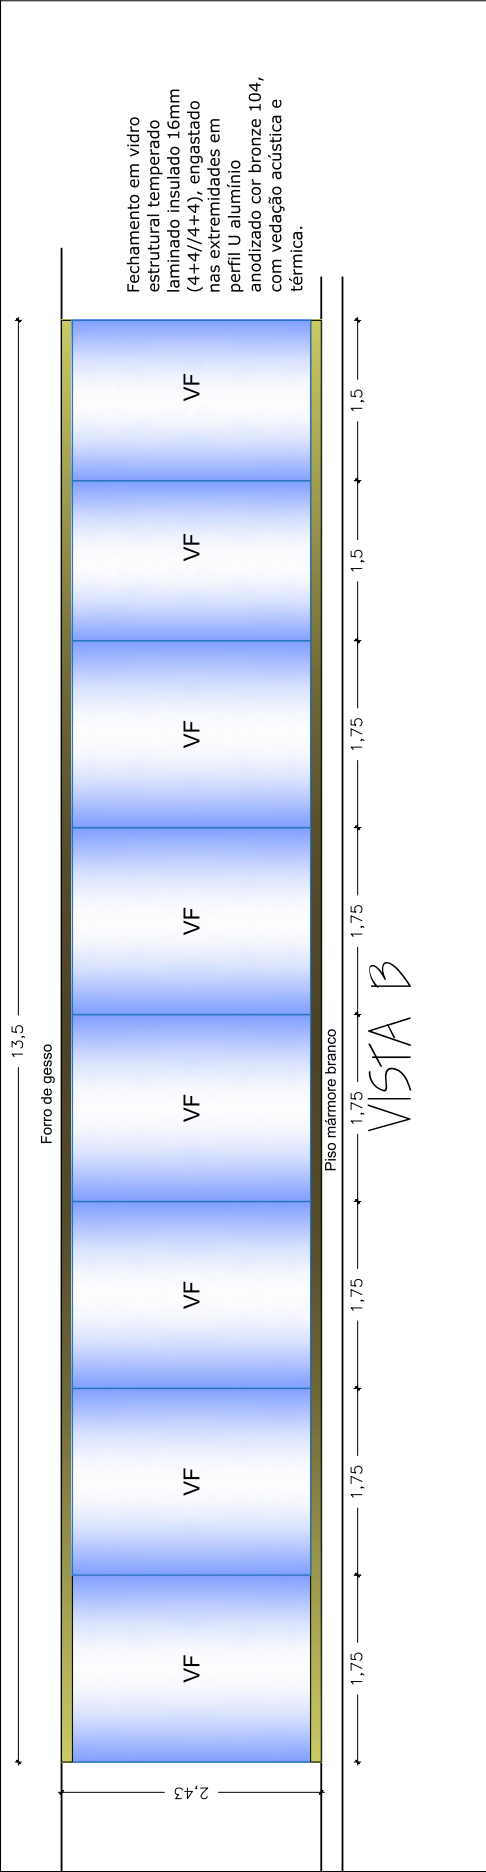


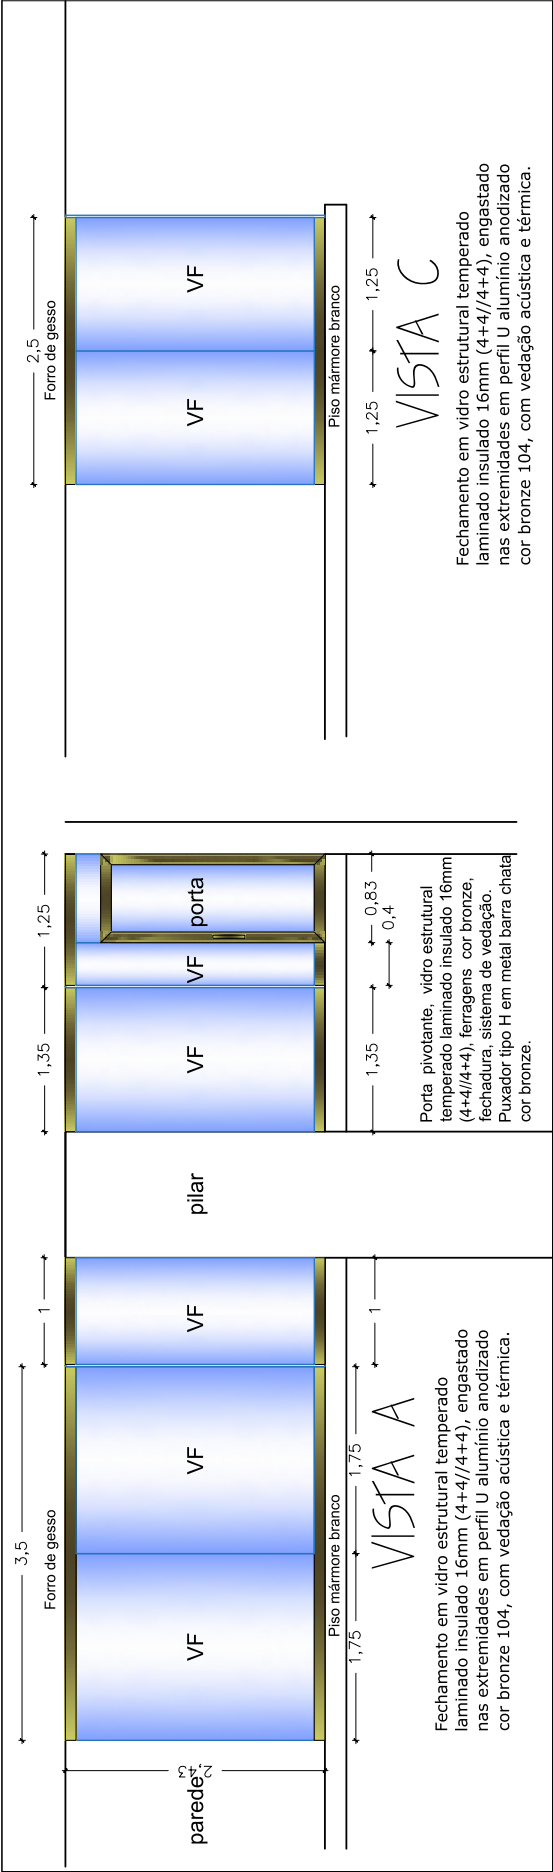

FECHAMENTO VIDRO INSULADO 2º ANDAR/SALA JÚLIO DE CASTILHOS			
Projeto	Planta baixa		
Coordenador da Empresa	Eng. Cristiano Pereira - CREA 10.7547	Escala	1:50 e 1:100
Responsável Técnico	Eng. Taliana Peizan - CREA 64.406	Cidade	Taliana
Data		20/20	