



29 - BALCÃO COM PRATELEIRAS SUPERIORES

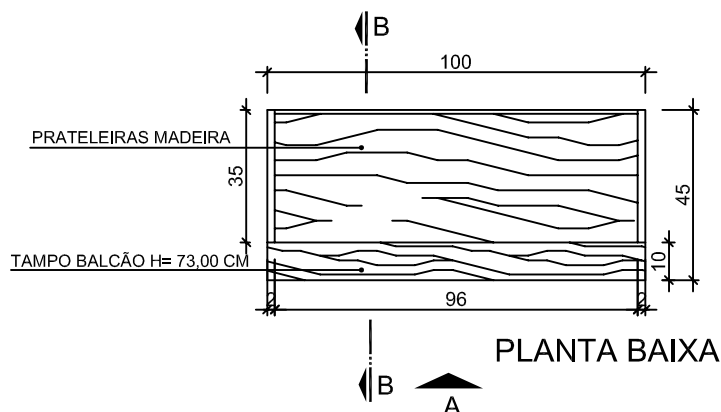

ESPECIFICAÇÕES TÉCNICAS:

MATERIAL:

- MDF TIPO STANDARD DENSIDADE 690 kg/m³
- LAMINADO CEREJEIRA ACABAMENTO SELADOR
- PUXADORES BOLINHA MADEIRA Ø 2cm
- CHAVES TIPO CILINDRO
- DOBRADIÇA TIPO PIANO OU PLASTIPAR
- TAMPO BORDA MACIÇA BOLEADA Ø 3 cm
- FUNDO 6 mm LAMINADO EM CEREJEIRA PELOS DOIS LADOS

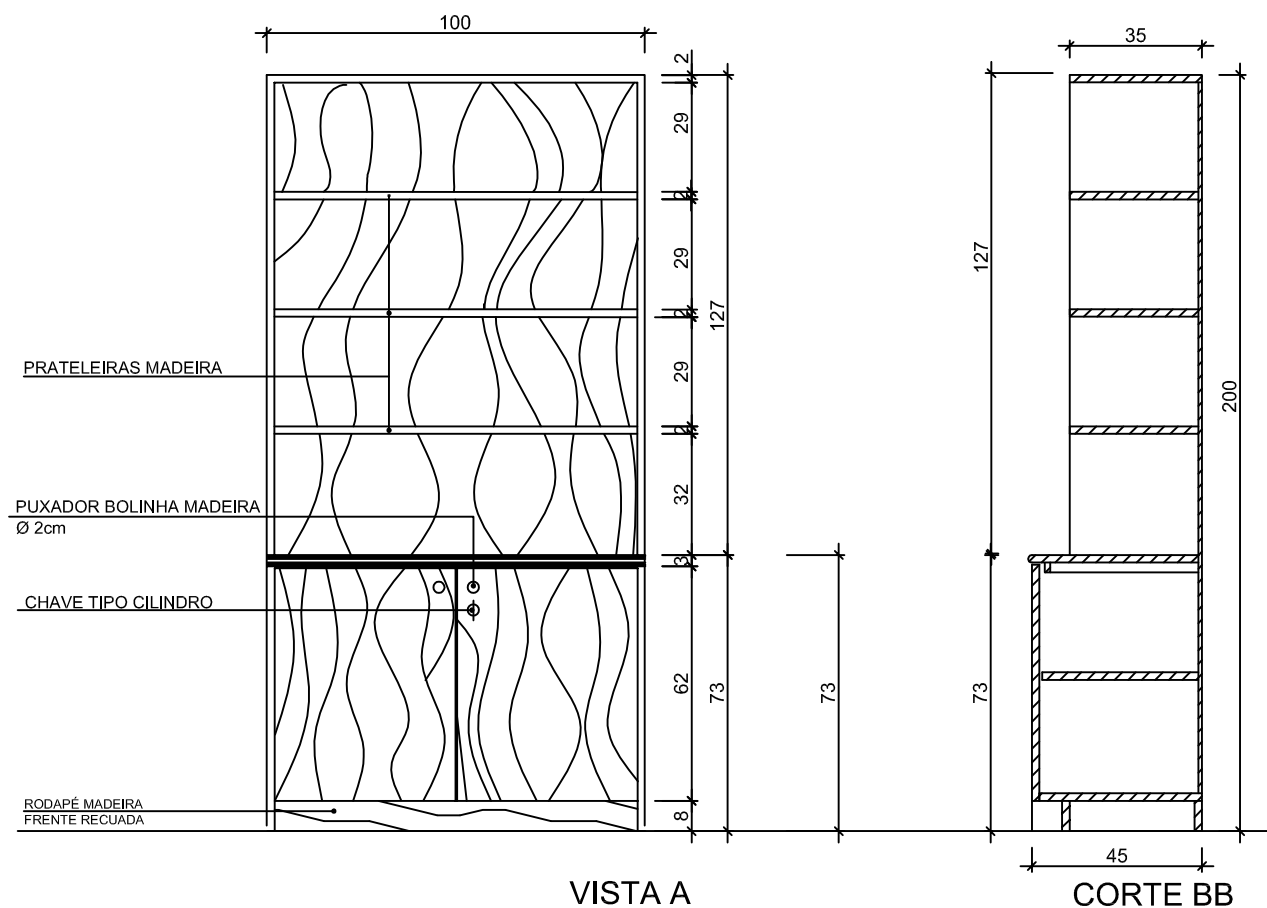

ASSEMBLÉIA LEGISLATIVA
DO ESTADO DO RIO GRANDE DO SUL
DEPARTAMENTO DE LOGÍSTICA-Divisão de Projetos

Rua Duque de Caxias, 920 - 4º andar - Porto Alegre/RS - Fone: (51) 3210-1012

Projeto:

29 - BALCÃO COM PRATELEIRAS SUPERIORES

data:

jan/2012

Especificação:

PLANTA BAIXA, VISTA E CORTE

escala:

1:20

prancha nº:

29