
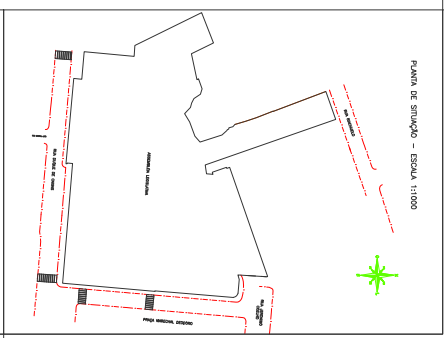
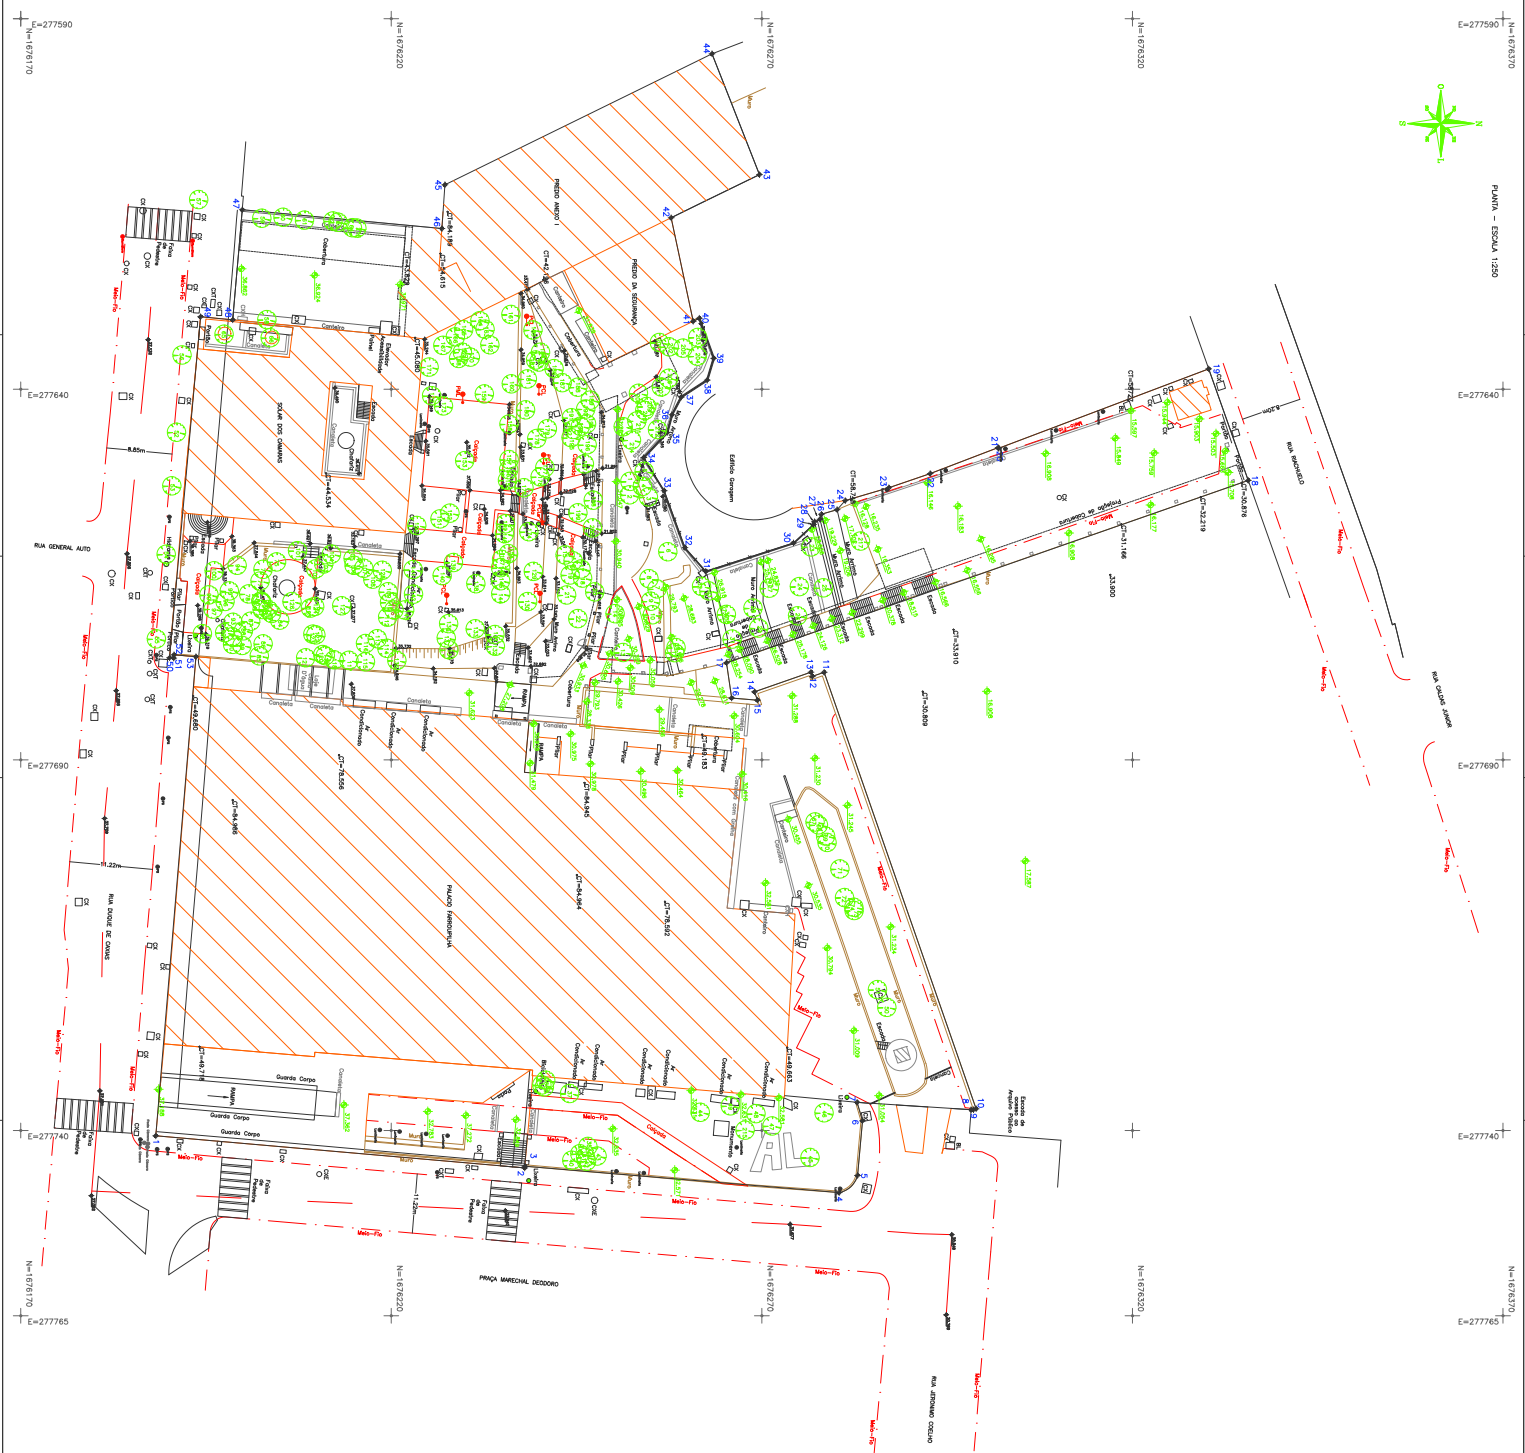



[illegible][illegible]


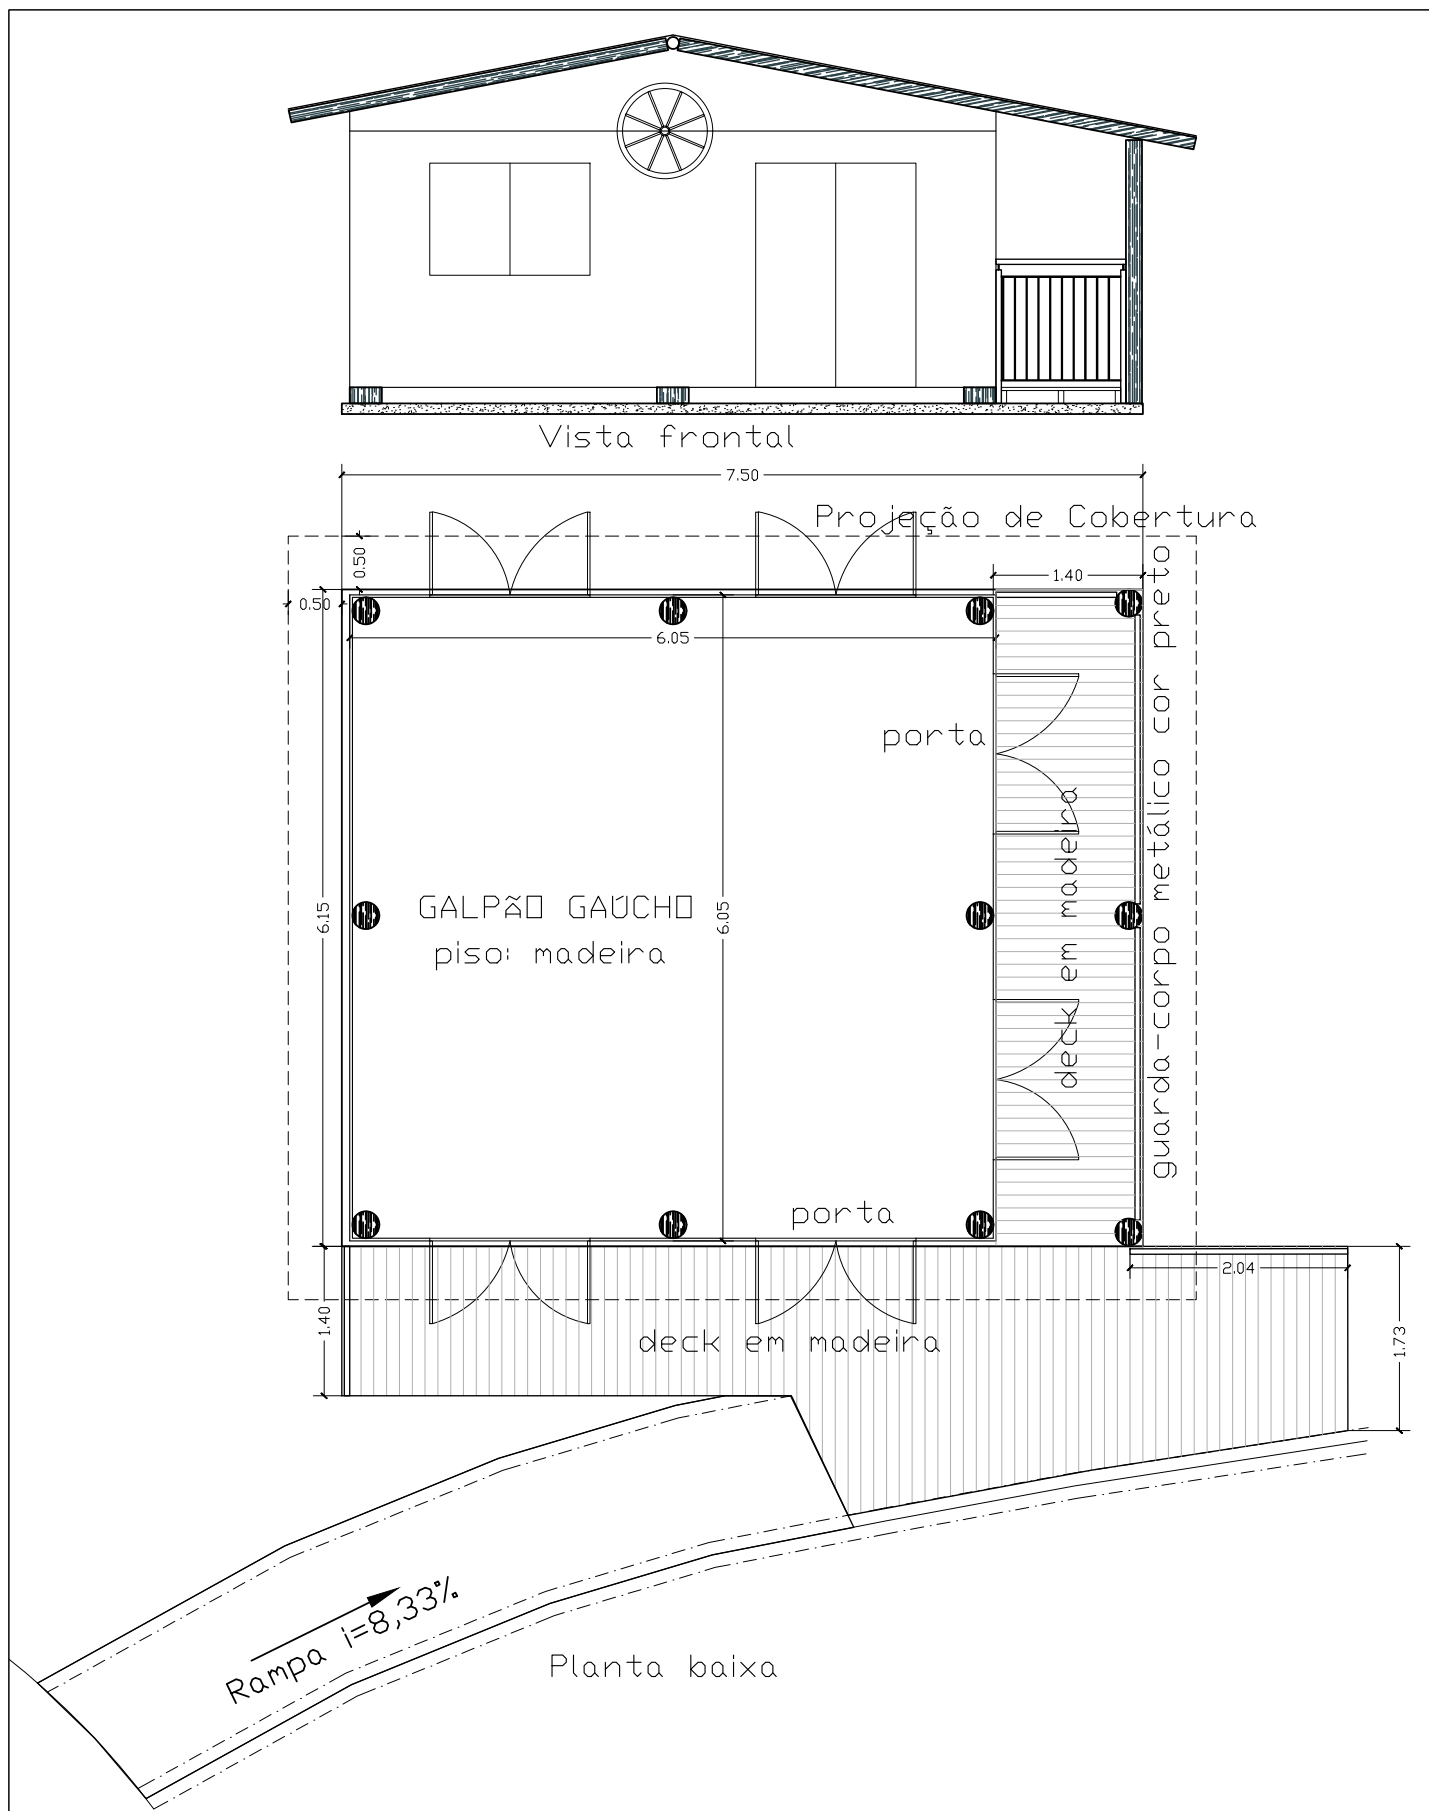


Planta e Vista - Galpão no Jardim da
ALRS
ESC. 1/50

Corte esquemático: estrutura de concreto armado

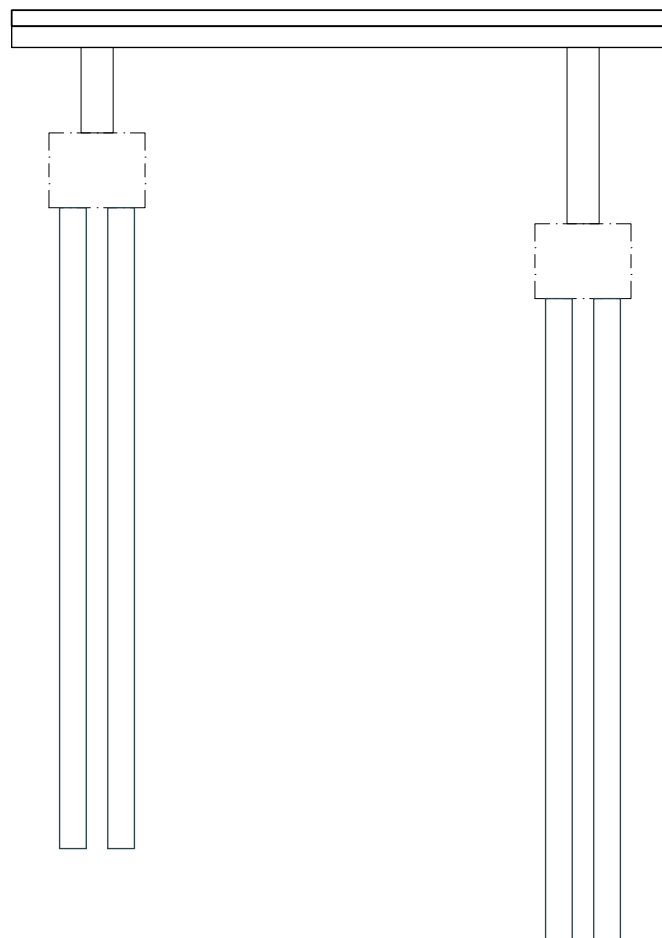

Área da laje

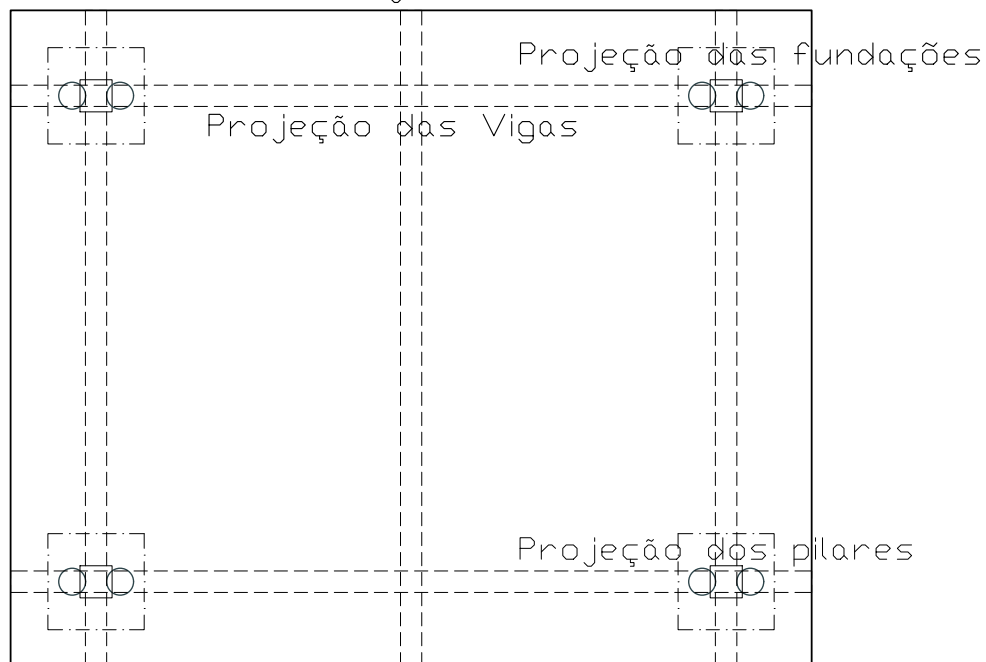

Planta e Corte: esquema estruturas
Galpão no Jardim da ALRS ESC. 1/50