



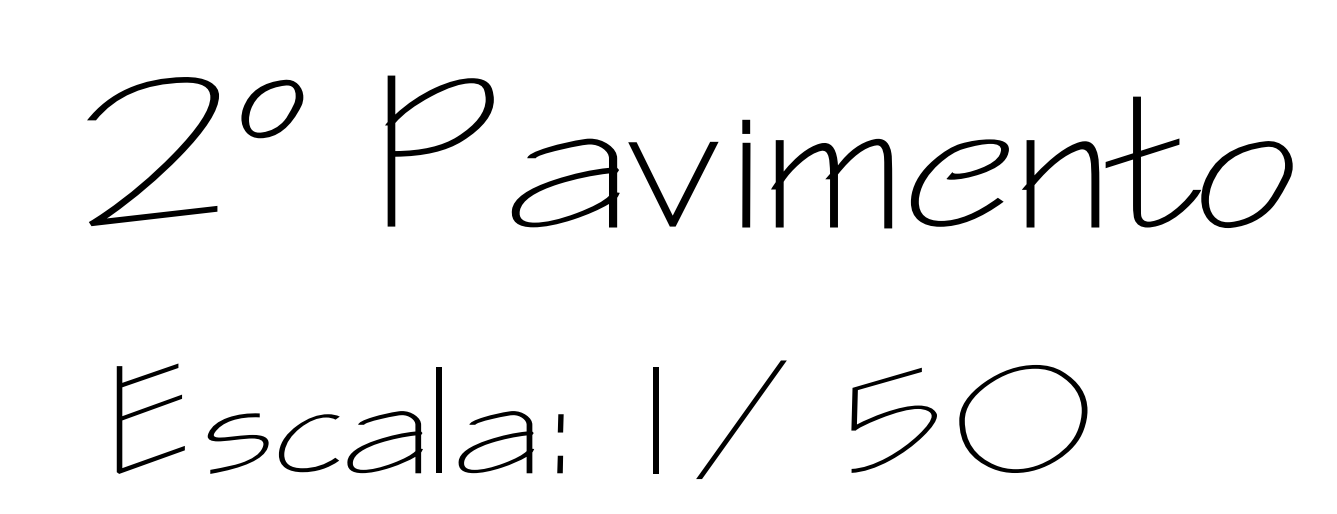

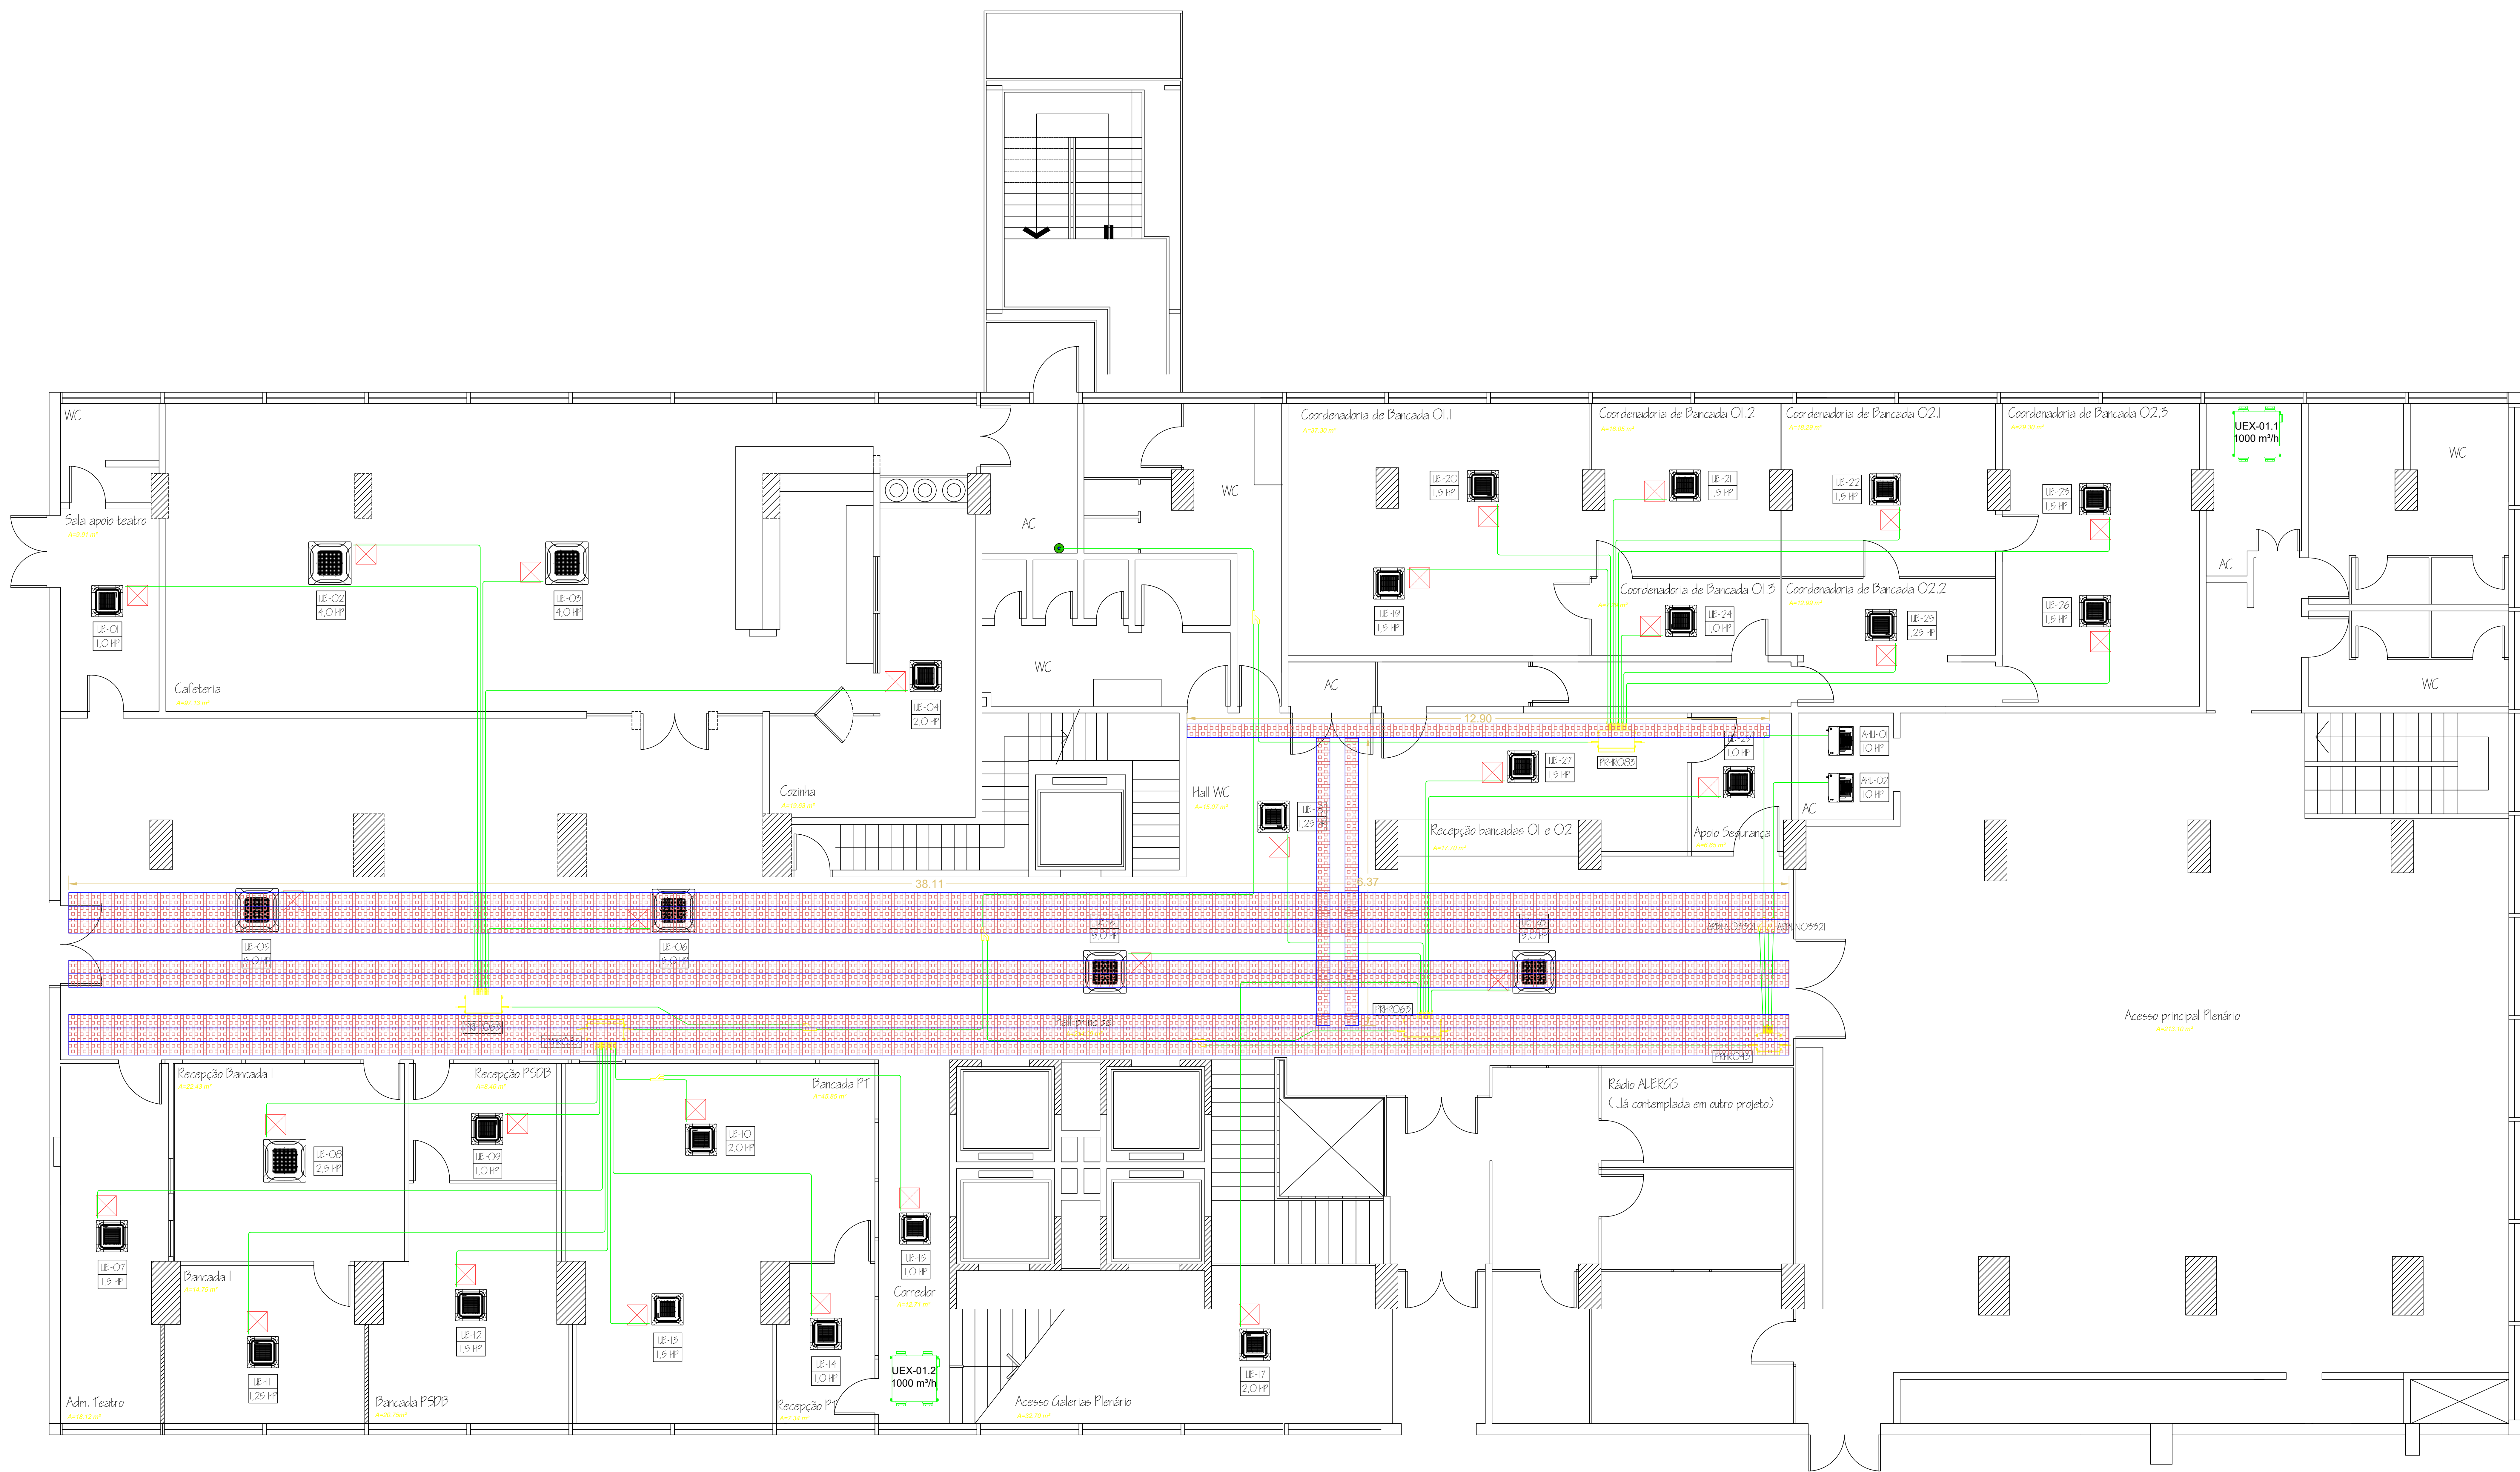

1º Pavimento

Escala: 1/ 50

ASSEMBLEIA LEGISLATIVA RUA ALVARADO DO VALE, 314 - JARDIM SÃO CARLOS - 13040-000 - RIBEIRÃO PRETO - SP DIVISÃO DE PROJETOS E MANUTENÇÃO			
SISTEMA VRF - FORROS E ELTROCALHAS - PALÁCIO FARROUPILHA			
Projeto	PLANTA BAIXA - 1º ANDAR - eletrocalhas	Projeto	Projeto
Projeto	Projeto	Projeto	Projeto
Projeto	Projeto	Projeto	Projeto
Projeto	Projeto	Projeto	Projeto



L:\logistica\Manutenção\PROJETOS BÁSICOS E TERMOS REFERENCIAIS - ELTROCALHAS\PROJETO - Sistema VRF - Forros e Eletrocalhas - Palácio Farroupilha.dwg



ASSEMBLEIA LEGISLATIVA				
SISTEMA VRF - FORROS E ELTROCALHAS - PALACIO FARROUPILHA				
Projeto	PLANTA BAIXA - Itemo - eletrócalhas	Desenho	Projeto	Projeto
Projeto	Engº Tatiana Rosalva Pires - CREA 04-008	Desenho	Projeto	Projeto
Coordenador	Engº Cristiano Ferreira Pereira - CREA 107.547	Desenho	Projeto	Projeto
L:logística/Manutenção/PROJETOS BÁSICOS E TERMOS REFERENCIAIS - Elaboração/Projeto Básico Farroupilha - Itemo - eletrócalhas - Segurança/Projeto				137/15